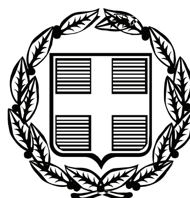


ΕΦΗΜΕΡΙΣ ΤΗΣ ΚΥΒΕΡΝΗΣΕΩΣ

ΤΗΣ ΕΛΛΗΝΙΚΗΣ ΔΗΜΟΚΡΑΤΙΑΣ

ΤΕΥΧΟΣ ΤΕΤΑΡΤΟ **Αρ. Φύλλου 185**

8 Μαΐου 2007

ΠΕΡΙΕΧΟΜΕΝΑ

ΑΠΟΦΑΣΕΙΣ

ΑΠΟΦΑΣΕΙΣ

Αριθμ. 2690 (1)

Επικύρωση καθορισμού οριογραμμών τμήματος του ρέματος Αγ. Κωνσταντίνου που βρίσκεται στο Δ.Δ. Μελισσοχωρίου του Δήμου Μυγδονίας, Νομού Θεσσαλονίκης.

Ο ΓΕΝΙΚΟΣ ΓΡΑΜΜΑΤΕΑΣ
ΠΕΡΙΦΕΡΕΙΑΣ ΚΕΝΤΡΙΚΗΣ ΜΑΚΕΔΟΝΙΑΣ

Έχοντας υπόψη:

1) Τις διατάξεις του άρθρου 5 του ν. 3010/23.4.2002 «Εναρμόνιση του ν. 1650/1986 με τις οδηγίες 97/11 Ε.Ε. και 96/61 Ε.Ε., διαδικασία οριοθέτησης και ρυθμίσεις θεμάτων για τα υδατορέματα και άλλες διατάξεις» (Φ.Ε.Κ. 91Α/25.4.2002).

2) Τις διατάξεις του ν. 2503/1997 «Διοίκηση, οργάνωση της Περιφέρειας, ρύθμιση θεμάτων για την τοπική αυτοδιοίκηση και άλλες διατάξεις» (Φ.Ε.Κ. 107Α/1997).

3) Τις διατάξεις του άρθρου 90 του π.δ/τος 63/2005 (ΦΕΚ 98Α΄/22.4.2005) «Κώδικα της Νομοθεσίας για την Κυβέρνηση και τα Κυβερνητικά όργανα».

4) Τις διατάξεις του άρθρου 10 του ν. 3044/2002 (Φ.Ε.Κ. 197Α/27.8.2002) για την «Άσκηση αρμοδιοτήτων του Πολεοδομικού Σχεδιασμού».

5) Την υπ' αριθμ. 07/7743/20.7.2006 απόφαση της Δ/νσης Τεχνικών Υπηρεσιών Ν.Α. Θεσσαλονίκης για τον καθορισμό οριογραμμών του ρέματος.

6) Την υπ' αριθμ. 156/2006 απόφαση του Δήμου Μυγδονίας.

7) Την υπ' αριθμ. 2030/20.3.2007 απόφαση της Δ/νσης Δημοσίων Έργων, Τμήμα Υδραυλικών Έργων, Έγκρισης της Υδρολογικής-Υδραυλικής Μελέτης του προς καθορισμό των οριογραμμών ρέματος, αποφασίζουμε:


Επικυρώνεται ο καθορισμός των οριογραμμών τμήματος του ρέματος Αγ. Κωνσταντίνου που διέρχεται από το Δ.Δ. Μελισσοχωρίου του Δήμου Μυγδονίας, Νομού Θεσσαλονίκης, με τα στοιχεία: Α, Β, Γ,...Ρ, Σ, Τ,..Χ, Ψ, Ω, Α΄, και τις συντεταγμένες του όπως αυτές (οι οριογραμμές) απεικονίζονται στο τοπογραφικό διάγραμμα κλίμακας 1:200, που συνοδεύει την απόφαση αυτή και αποτελεί αναπόσπαστο μέρος της.


Η απόφαση αυτή να δημοσιευθεί στην Εφημερίδα της Κυβερνήσεως, μαζί με το τοπογραφικό διάγραμμα του ρέματος που την συνοδεύει.

Η ισχύς της απόφασης αυτής αρχίζει από την δημοσίευσή της στην Εφημερίδα της Κυβερνήσεως.


Θεσσαλονίκη, 2 Απριλίου 2007

Ο Γενικός Γραμματέας Περιφέρειας
ΓΕΩΡΓΙΟΣ Δ. ΤΣΙΟΤΡΑΣ

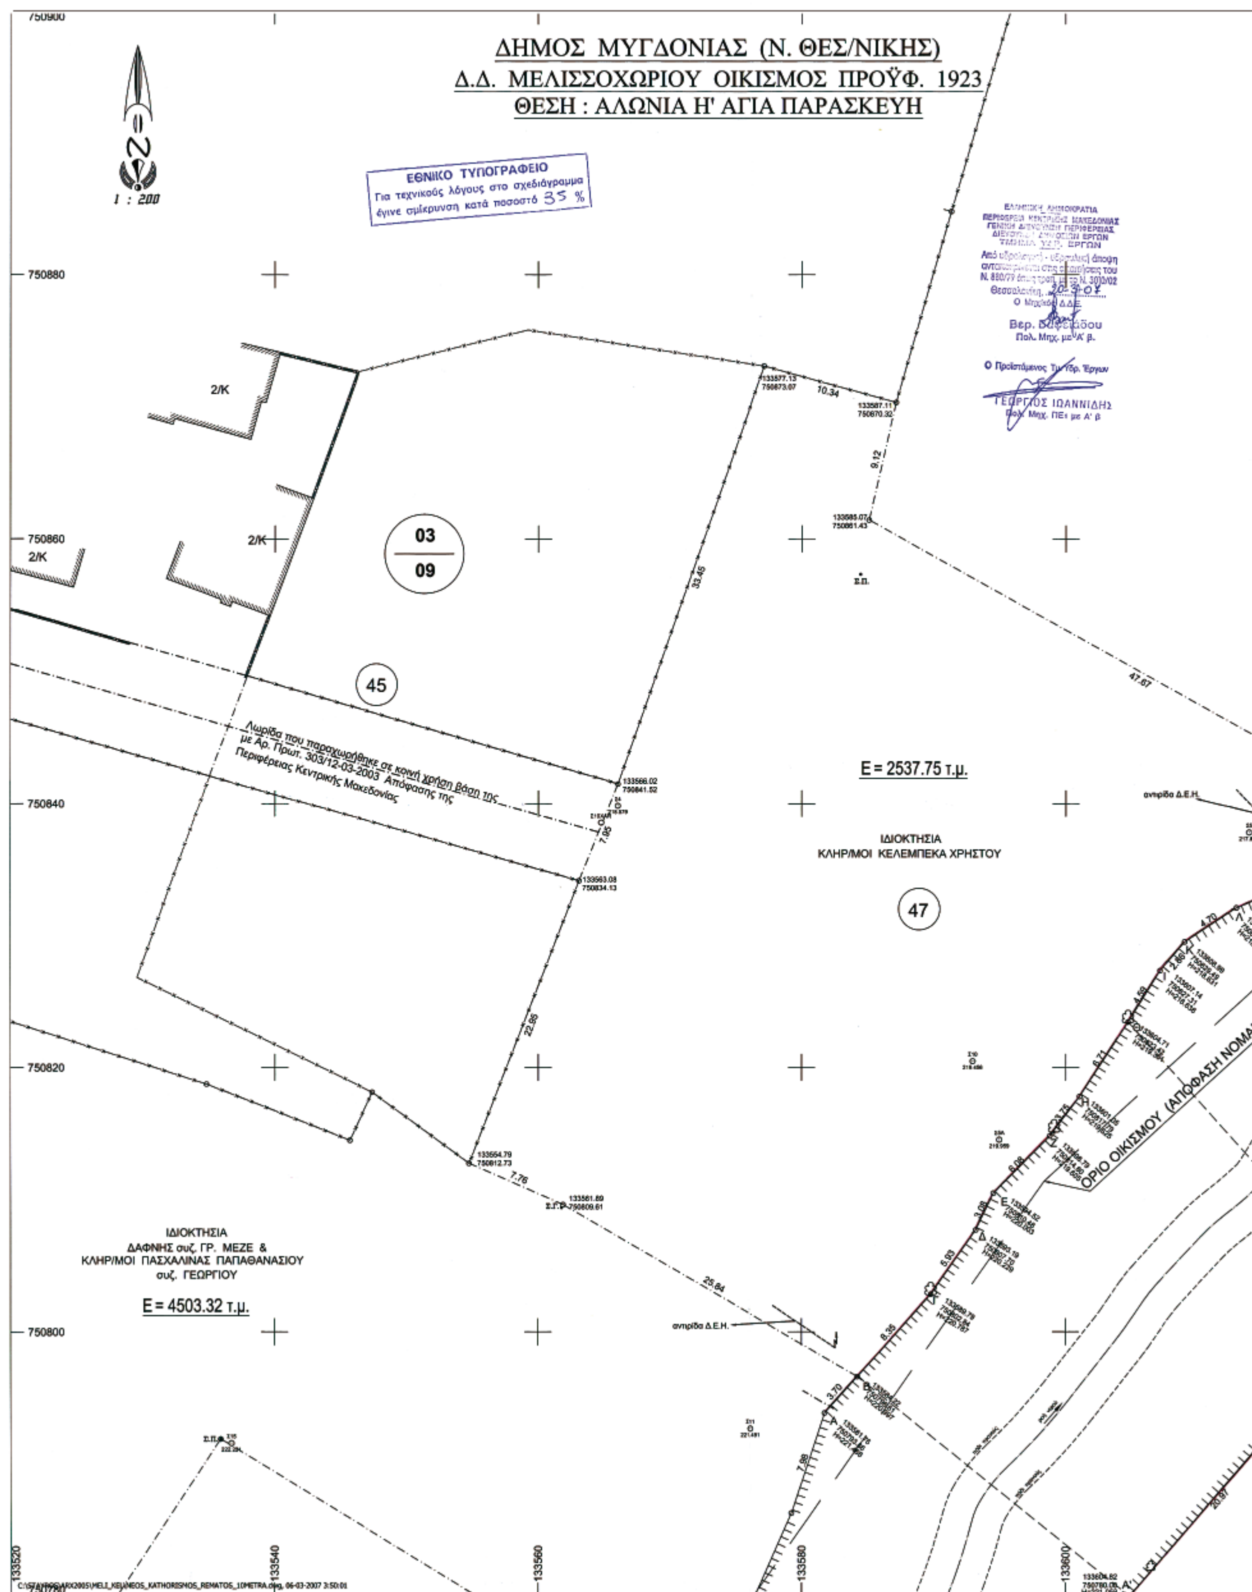
ΔΗΜΟΣ ΜΥΓΔΟΝΙΑΣ (Ν. ΘΕΣ/ΝΙΚΗΣ)
Δ.Δ. ΜΕΛΙΣΣΟΧΩΡΙΟΥ ΟΙΚΙΣΜΟΣ ΠΡΟΫΦ. 1923
ΘΕΣΗ : ΑΛΩΝΙΑ Η' ΑΓΙΑ ΠΑΡΑΣΚΕΥΗ
1 : 200
ΕΘΝΙΚΟ ΤΥΠΟΓΡΑΦΕΙΟ
Για τεχνικούς λόγους στο σχεδιάγραμμα έγινε σμίκρυνση κατά ποσοστό 35 %
03
09
45
47
Λωρίδα που παραχωρήθηκε σε κοινή χρήση βάση της με Αρ. Πρωτ. 303/12-03-2003 Απόφασης της Περιφέρειας Κεντρικής Μακεδονίας
E = 2537.75 τ.μ.
ΙΔΙΟΚΤΗΣΙΑ
ΚΛΗΡ/ΜΟΙ ΚΕΛΕΜΠΕΚΑ ΧΡΗΣΤΟΥ
ΙΔΙΟΚΤΗΣΙΑ
ΔΑΦΝΗΣ συζ. ΓΡ. ΜΕΖΕ &
ΚΛΗΡ/ΜΟΙ ΠΑΣΧΑΛΙΝΑΣ ΠΑΠΑΘΑΝΑΣΙΟΥ
συζ. ΓΕΩΡΓΙΟΥ
E = 4503.32 τ.μ.
ΟΡΙΟ ΟΙΚΙΣΜΟΥ (ΑΠΟΦΑΣΗ ΝΟΜΑΡ
αντιρίδα Δ.Ε.Η.
2/Κ
Ο Προϊστάμενος Τμ. Υδρ. Έργων
ΓΕΩΡΓΙΟΣ ΙΩΑΝΝΙΔΗΣ
Πολ. Μηχ. ΠΕ με Α' β
Βερ. Πολ. Μηχ. με Α' β.
750880
750860
750840
750820
750800
133540
133560
133580
133600

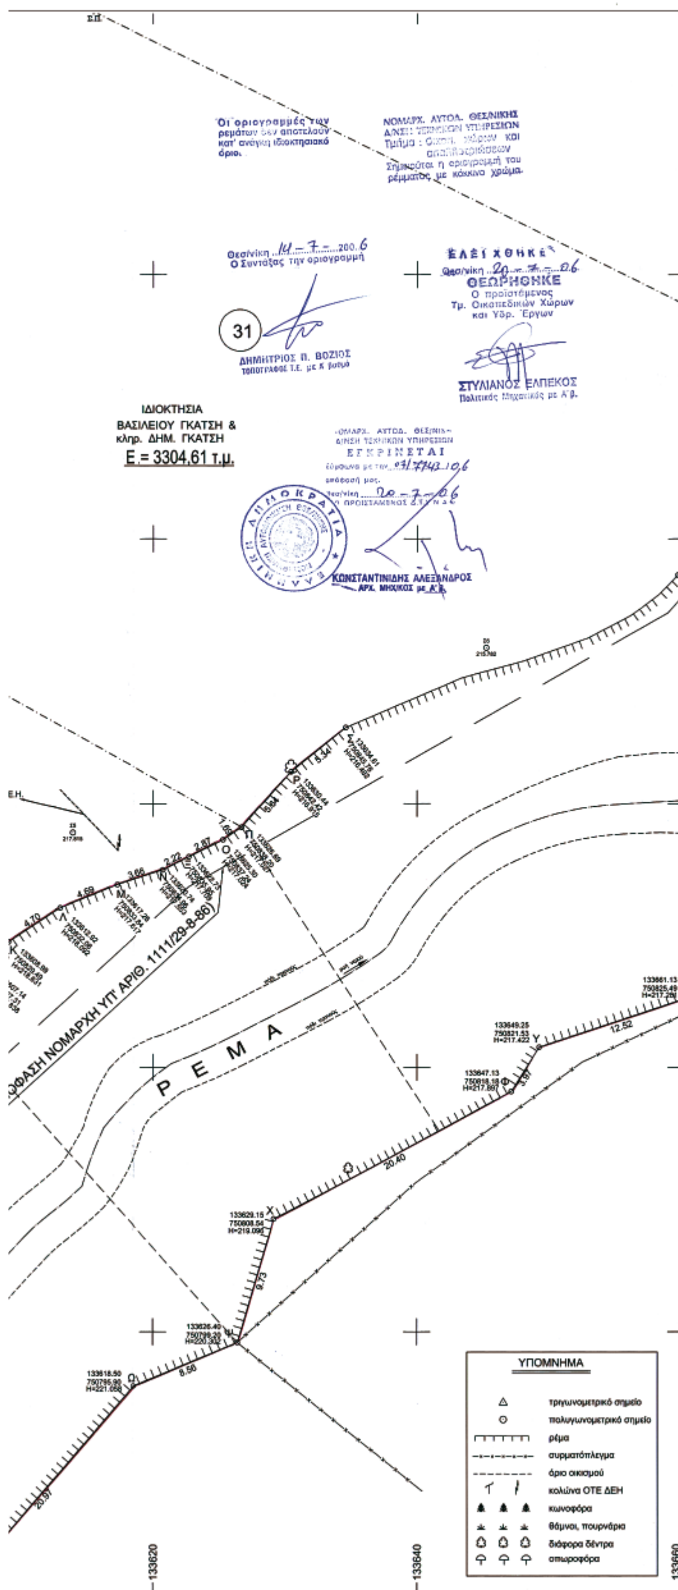

ΔΙΑΓΡΑΜΜΑ ΕΥΡΥΤΕΡΗΣ ΠΕΡΙΟΧΗΣ ΣΕ ΚΛΙΜΑΚΑ 1:2000

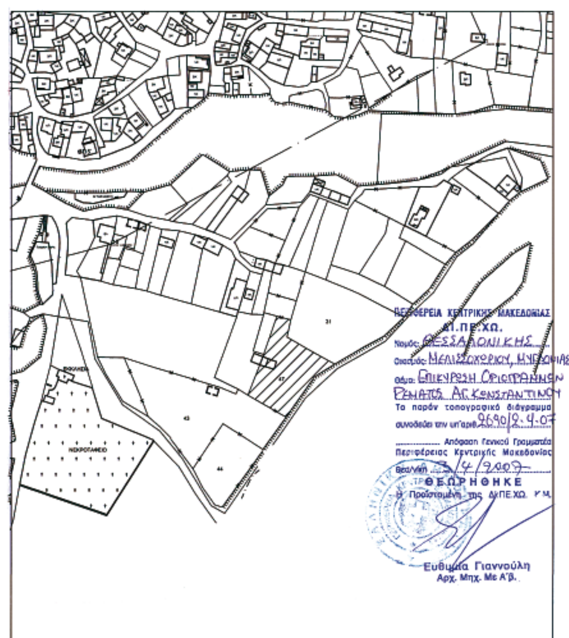

ΕΡΓΟΔΟΤΗΣ:	ΚΛΗΡΟΝΟΜΟΙ ΚΕΛΕΜΠΕΚΑ ΧΡΗΣΤΟΥ
ΕΡΓΟ:	ΚΑΘΟΡΙΣΜΟΣ ΡΕΜΑΤΟΣ
ΘΕΣΗ :	ΣΤΟ Δ.Δ. ΜΕΛΙΣΣΟΧΩΡΙΟΥ (οικισμός προϋφισταμενος του 1923) ΤΟΥ ΔΗΜΟΥ ΜΥΓΔΟΝΙΑΣ (Ν. ΘΕΣ/ΝΙΚΗΣ)
ΜΕΛΕΤΗΤΗΣ:	ΤΕΧΝΙΚΟ ΓΡΑΦΕΙΟ ΣΤΑΥΡΟΥ Δ. ΑΞΙΛΙΘΙΩΤΗ ΔΗΜΗΤΡΙΟΣ Σ. ΑΞΙΛΙΘΙΩΤΗΣ ΠΤΥΧ. ΠΟΛΙΤΙΚΟΣ ΜΗΧ/ΚΟΣ
ΤΟΠΟΓΡΑΦΙΚΟ ΔΙΑΓΡΑΜΜΑ	ΑΡΙΘΜΟΣ ΣΧΕΔΙΟΥ Τ-1
ΚΛΙΜΑΚΑ: 1: 200	
ΧΡΟΝΟΣ ΜΕΛΕΤΗΣ: ΜΑΡΤΙΟΣ 2007	
ΥΠΟΓΡΑΦΗ - ΣΦΡΑΓΙΔΑ ΜΕΛΕΤΗΤΗ	ΣΦΡΑΓΙΔΑ ΥΠΗΡΕΣΙΑΣ
ΔΗΜΗΤΡΙΟΣ Σ. ΑΞΙΛΙΘΙΩΤΗΣ ΠΤΥΧΙΟΥΧΟΣ ΠΟΛΙΤΙΚΟΣ ΜΗΧΑΝΙΚΟΣ ΤΕ ΑΦΜ: 067749200 - ΔΟΥ: Α' ΘΕΣΣΑΛΟΝΙΚΗΣ	

Αριθμ. 7239 (2)

Καθορισμός των οριογραμμών αιγιαλού - παραλίας στη θέση «Δέρματος - Καστρί (Α΄ Τμήμα)» Δήμου Βιάννου, Ν. Ηρακλείου.

Ο ΓΕΝΙΚΟΣ ΓΡΑΜΜΑΤΕΑΣ
ΠΕΡΙΦΕΡΕΙΑΣ ΚΡΗΤΗΣ

Έχοντας υπόψη:

1. Τις διατάξεις του ν. 2971/2001 (ΦΕΚ 285/α/19.12.2001) «περί αιγιαλού και παραλίας».

2. Τις διατάξεις του ν.3200/1955 «Περί διοικητικής αποκέντρωσης» όπως αυτές τροποποιήθηκαν και ισχύουν σήμερα με τα ν.δ. 532/1970, β.δ. 704/1970, β.δ. 705/1970, β.δ. 192/1972, π.δ. 71/1984, π.δ. 347/1986, ν. 2026/1992 και π.δ. 97/1993.

3. Τις διατάξεις του ν. 439/1970 «περί συμπληρώσεως των διατάξεων περί αιγιαλού».

4. Τις διατάξεις των παραγρ. 2 και 6 του άρθρου 1 του ν. 2503/1997 (Φ.Ε.Κ. 107 τ.Α΄), «Διοίκηση Οργάνωση Στελέχωση της Περιφέρειας, Ρύθμιση θεμάτων για την Τοπική Αυτοδιοίκηση και άλλες διατάξεις».

5. Την υπ' αριθμ. 37930/ΔΙΟΕ/1264/14.10.2005 (ΦΕΚ 1432/2005 τ.Β΄) κοινή απόφαση του Πρωθυπουργού και του Υπουργού Οικονομίας και Οικονομικών, για τον καθορισμό αρμοδιοτήτων των Υφυπουργών Οικονομίας και Οικονομικών.

6. Την υπ' αριθμ. 1063649/790/Α006/8.8.2004 (ΦΕΚ 985 τ.Β΄) απόφαση του Υπ. Οικονομίας και Οικονομικών, «Περί καταγραφής- διοικητικής κωδικοποίησης των αρμοδιοτήτων στους Γενικούς Γραμματείς Περιφερειών, κατά τις διατάξεις της παρ. 21 του άρθρου 46 του ν. 3220/2004.

7. Την από 19.5.2004 έκθεση της κατά το άρθρο 3 του ν. 2971/2001 αρμόδιας Επιτροπής καθορισμού ορίων αιγιαλού και παραλίας για τον καθορισμό ορίων αιγιαλού και δημιουργία ζώνης παραλίας στη θέση «Δέρματος-Καστρί (Α΄ Τμήμα)» Δήμου Βιάννου, Ν. Ηρακλείου.

8. Το από 7.1.2004 τοπογραφικό διάγραμμα σε 5 πινακίδες (πινακίδες 11, 12, 13, 14, 15) των Γκαραγκούνη Αλέξανδρου και Ξεκαρδάκη Γεώργιου όπως αυτό θεωρήθηκε στις 30.1.2004 Δ/ντή Τοπογραφικής Βασ. Βρέζα Τοπογρ. Μηχανικό Α'.

9. Το υπ' αριθμ. Φ.544.5/73/07/24.1.2007 έγγραφο του Γενικού Επιτελείου Ναυτικού, αποφασίζουμε:

Επικυρώνουμε την από 19.5.2004 έκθεση της κατά το άρθρο 3 του ν. 2971/19.12.2001 αρμόδιας Επιτροπής για τον καθορισμό ορίων αιγιαλού και δημιουργία ζώνης παραλίας στη θέση «Δέρματος-Καστρί (Α΄ Τμήμα)» Δήμου Βιάννου, Ν. Ηρακλείου καθώς επίσης και το από 7.1.2004 τοπογραφικό διάγραμμα σε 5 πινακίδες (πινακίδες 11, 12, 13, 14, 15) των Γκαραγκούνη Αλέξανδρου και Ξεκαρδάκη Γεώργιου όπως αυτό θεωρήθηκε στις 30.1.2004 Δ/ντή Τοπογραφικής Βασ. Βρέζα Τοπογρ. Μηχανικό Α΄.

Στο τοπογραφικό αυτό διάγραμμα , καθορίστηκε από την αρμόδια Επιτροπή, όπως πιο πάνω αναφέρεται:

- Η οριογραμμή του αιγιαλού με συνεχή κόκκινη πολυγωνική γραμμή με κορυφές Α1, Α2,..., Α30.

- Η οριογραμμή της παραλίας με συνεχή κίτρινη πολυγωνική γραμμή με κορυφές Π1, Π2,... Π32.

Καθορίζεται ζώνη παραλίας πλάτους 10 μέτρων διότι δεν εξυπηρετούνται οι σκοποί του άρθρου 1, παρ. 2 του ν.2971/2001.

Δεν υφίσταται παλαιός αιγιαλός.

Η απόφαση αυτή να δημοσιευθεί στην Εφημερίδα της Κυβερνήσεως.

Ηράκλειο, 30 Μαρτίου 2007

Ο Γενικός Γραμματέας Περιφέρειας
ΣΕΡΑΦΕΙΜ ΤΣΟΚΑΣ

ΕΚΘΕΣΗ
Επιτροπής καθορισμού ορίων αιγιαλού - παραλίας
Ν. Ηρακλείου.

Θέση: Περιοχή Δέρματος-Καστρί (Α΄ Τμήμα) Δήμου Βιάννου Ν. Ηρακλείου και συγκεκριμένα δυτικά του καθορισμένου αιγιαλού με την υπ' αριθμ. 183/8.5.1989 (ΦΕΚ 329/30.5.1989 τ.Δ΄) απόφαση Νομάρχη Ηρακλείου.

Στο Ηράκλειο σήμερα 19.5.2004 ημέρα Τετάρτη οι παρακάτω:

1. Δασκαλογαιννάκη Γεωργία. Προϊσταμένη της Κτηματικής Υπηρεσίας Ηρακλείου, ως πρόεδρος.

2. Ψιμάρνη Κων/να. Τοπογράφος Μηχανικός στην Κτηματική Υπηρεσία Ηρακλείου.

3. Φρονιμάκης Εμμανουήλ, νόμιμος αναπληρωτής του Λιμενάρχη Κεντρικού Λιμεναρχείου Ηρακλείου, κωλυομένου του Λιμενάρχη.

4. Βασιλάκη Άννα, νόμιμη αναπληρώτρια του Διευθυντή Διεύθυνσης Πολεοδομίας Νομαρχιακής Αυτοδιοίκησης Ηρακλείου, κωλυομένου του Δ/ντή.

5. Καρασσάβα Ευλαμπία, νόμιμη αναπληρώτρια του Διευθυντή Δ/νσης ΠΕΧΩ της Γενικής Γραμματείας της Περιφέρειας, κωλυομένου του Δ/ντή, ως μέλη αποτελέσαμε την επιτροπή καθορισμού αιγιαλού και παραλίας που προβλέπεται από το άρθρο 3 του Νόμου υπ' αριθ. 2971 «Αιγιαλός, παραλία και άλλες διατάξεις» και που συγκροτήθηκε με την υπ' αριθ. 1513/29-3-2002 απόφαση Προϊσταμένης της Οικονομικής Επιθεώρησης Κρήτης, στην οποία μεταβιβάστηκε η αρμοδιότητα με την υπ' αριθ. 1115093/1378/Α0006/17.12.2001 απόφαση του Υφυπουργού Οικονομικών (Φ.Ε.Κ. 1720/21.12.2001 Β).

Αφού έλαβε υπόψη

Ι. Την υπ' αριθμ. 360/15.4.2004 αίτηση της Δ/νσης Τοπογραφικής, για καθορισμό των οριογραμμών αιγιαλού και παραλίας στην περιοχή Δέρματος - Καστρί, Δήμου Βιάννου Ν. Ηρακλείου και συγκεκριμένα δυτικά του καθορισμένου αιγιαλού με την υπ' αριθμ. 183/8.5.1989 (ΦΕΚ 329/30.5.1989 τ.Δ΄) απόφαση Νομάρχη Ηρακλείου.

ΙΙ. α) Το από 7.1.2004 τοπογραφικό διάγραμμα σε 5 πινακίδες (πινακίδες 11, 12, 13, 14, 15) των Γκαραγκούνη Αλέξανδρου και Ξεκαρδάκη Γεώργιου όπως αυτό θεωρήθηκε στις 30.1.2004 Δ/ντή Τοπογραφικής Βασ. Βρέζα Τοπογρ.Μηχανικό Α΄.

ΙΙΙ. Α) Τις διατάξεις του ν. 2971/2001 «Αιγιαλός, παραλία και άλλες διατάξεις».

ΙV. Τα στοιχεία καθορισμού αιγιαλού και παραλίας που προβλέπονται από το άρθρο 9 του ν. 2971/2001 και ειδικότερα:

α) Τη γεωμορφολογία του εδάφους για την οποία αναλυτικά αναφέρεται ότι:

α1. Η μορφολογία της ακτής συνίσταται από:

α1.i Χαλαρά ιζήματα (άμμος, αμμοϊλύς, κροκάλες, χαλίκια, πέτρες) που έχουν προκύψει από την εναπόθεση

φερτών υλών ρυάκων ή που έχουν προκύψει από την αποσάθρωση - διάβρωση των μητρικών πετρωμάτων της ακτής.

α1.ii. Εκβολές (ρυάκων)

α.1.iii. Τεχνικά έργα (παραλιακή οδός)

α2 Της ακτής συνέχονται εκτάσεις:

α.2.i. Πεδινές, λοφώδεις

α2.ii. Με έδαφος γαιώδες, αμμώδες, ιλυώδες

α.2.iii. Δομημένες με (αραιή δόμηση)

α.2.iv. Με χρήση γεωργική, Β΄ κατοικίας

α3 Το φυσικό όριο βλάστησης συνίσταται από:

α.3. i. Χαμηλή ποώδη φυσική βλάστηση (αγριόχορτα)

α.3.ii. Δενδρώδη φυσική βλάστηση (αλμυρίκια)

b) Το γεγονός ότι στην περιοχή δεν εντοπίστηκαν παράκτιοι φυσικοί πόροι.

c) Τα πορίσματα από την εκτίμηση των μετεωρολογικών στοιχείων της περιοχής, ήτοι το γεγονός ότι η περιοχή προσβάλλεται από ισχυρούς ανέμους κυρίως από Β και ΝΔ διευθύνσεις.

d) Τον τομέα ανάπτυξης κυματισμού σε σχέση με το μέτωπο της ακτής, ότι δηλαδή πρόκειται για ακτή με μεγάλο ανάπτυγμα πελάγους καθώς και το ότι μεγάλο ανάπτυγμα θαλάσσιας έκτασης συμβάλλει στη δημιουργία μεγαλύτερης έντασης κυματικού πεδίου σε σχέση με κλειστές θαλάσσιες περιοχές (όρμους ή κόλπους) που έχουν ίδια ένταση ανέμου.

e) Την ύπαρξη τεχνικών έργων (παραλιακή οδός).

f) Την μη ύπαρξη εγκεκριμένων χωροταξικών κατευθύνσεων και χρήσεων γης που επηρεάζουν την παράκτια ζώνη.

g) Το ότι δεν υφίσταται Κτηματολόγιο.

h) Η έκταση δεν περιλαμβάνεται σε περιοχή που προτείνεται για ένταξη στο δίκτυο NATURA 2000 ούτε σε περιοχή καταφυγίου άγριας ζωής.

i. Την υπ' αριθμ. 183/8.5.1989 (ΦΕΚ 329/30.5.1989 τ.Δ΄) απόφαση Νομάρχη Ηρακλείου με την οποία καθορίστηκαν τα όρια αιγιαλού και παραλίας στη θέση Κερατόκαμπος, Δήμου Βιάννου, Ν. Ηρακλείου, ανατολικά της υπό καθορισμό περιοχής, αποφαίνεται ομόφωνα:

1. Καθορίζει επί του από 7.1.2004 τοπογραφικού διαγράμματος σε 5 πινακίδες (πινακίδες 11, 12, 13, 14, 15) των Γκαραγκούνη Αλέξανδρου και Ξεκαρδάκη Γεώργιου όπως αυτό θεωρήθηκε στις 30.1.2004 Δ/ντή Τοπογραφικής Βασ. Βρέζα Τοπογρ.Μηχανικό Α΄.

α) Την οριογραμμή αιγιαλού από την κορυφή Α1 εως την κορυφή Α30.

β) Την οριογραμμή παραλίας από την κορυφή Π1 έως την κορυφή Π32.

Ο καθορισμός της δεκάμετρης ζώνης παραλίας κρίνεται απαραίτητος γιατί δεν εξυπηρετείται ο σκοπός της παραγράφου 2 του άρθρου 1 του ν.2971/2001.

Οι κορυφές των οριογραμμών αιγιαλού και παραλίας έχουν ορθογώνιες συντεταγμένες εξαρτημένες από τριγωνομετρικό δίκτυο της χώρας.


2. Δεν εξαιρούνται τα κτίσματα που βρίσκονται στη ζώνη παραλίας.

Η Επιτροπή


Η Πρόεδρος	Τα Μέλη
ΓΕΩΡΓΙΑ ΔΑΣΚΑΛΟΓΙΑΝΝΑΚΗ	ΚΩΝ/ΝΑ ΨΙΜΑΡΝΗ
	ΕΜΜΑΝ. ΦΡΟΝΙΜΑΚΗΣ
	ΑΝΝΑ ΒΑΣΙΛΑΚΗ
	ΕΥΛΑΜΠΙΑ ΚΑΡΑΣΑΒΑ


ΝΟΜ/ΚΗ ΑΥΤ/ΣΗ ΗΡΑΚΛΕΙΟΥ
ΔΙΕΥΘΥΝΣΗ ΤΟΠΟΓΡΑΦΙΚΗΣ

ΑΠΟΤΥΠΩΣΗ ΓΙΑ ΚΑΘΟΡΙΣΜΟ ΓΡΑΜ ΑΙΓΙΑΛΟΥ & ΠΑΡΑΛ." ΔΕΡΜΑΤΟΣ ΚΑΣ

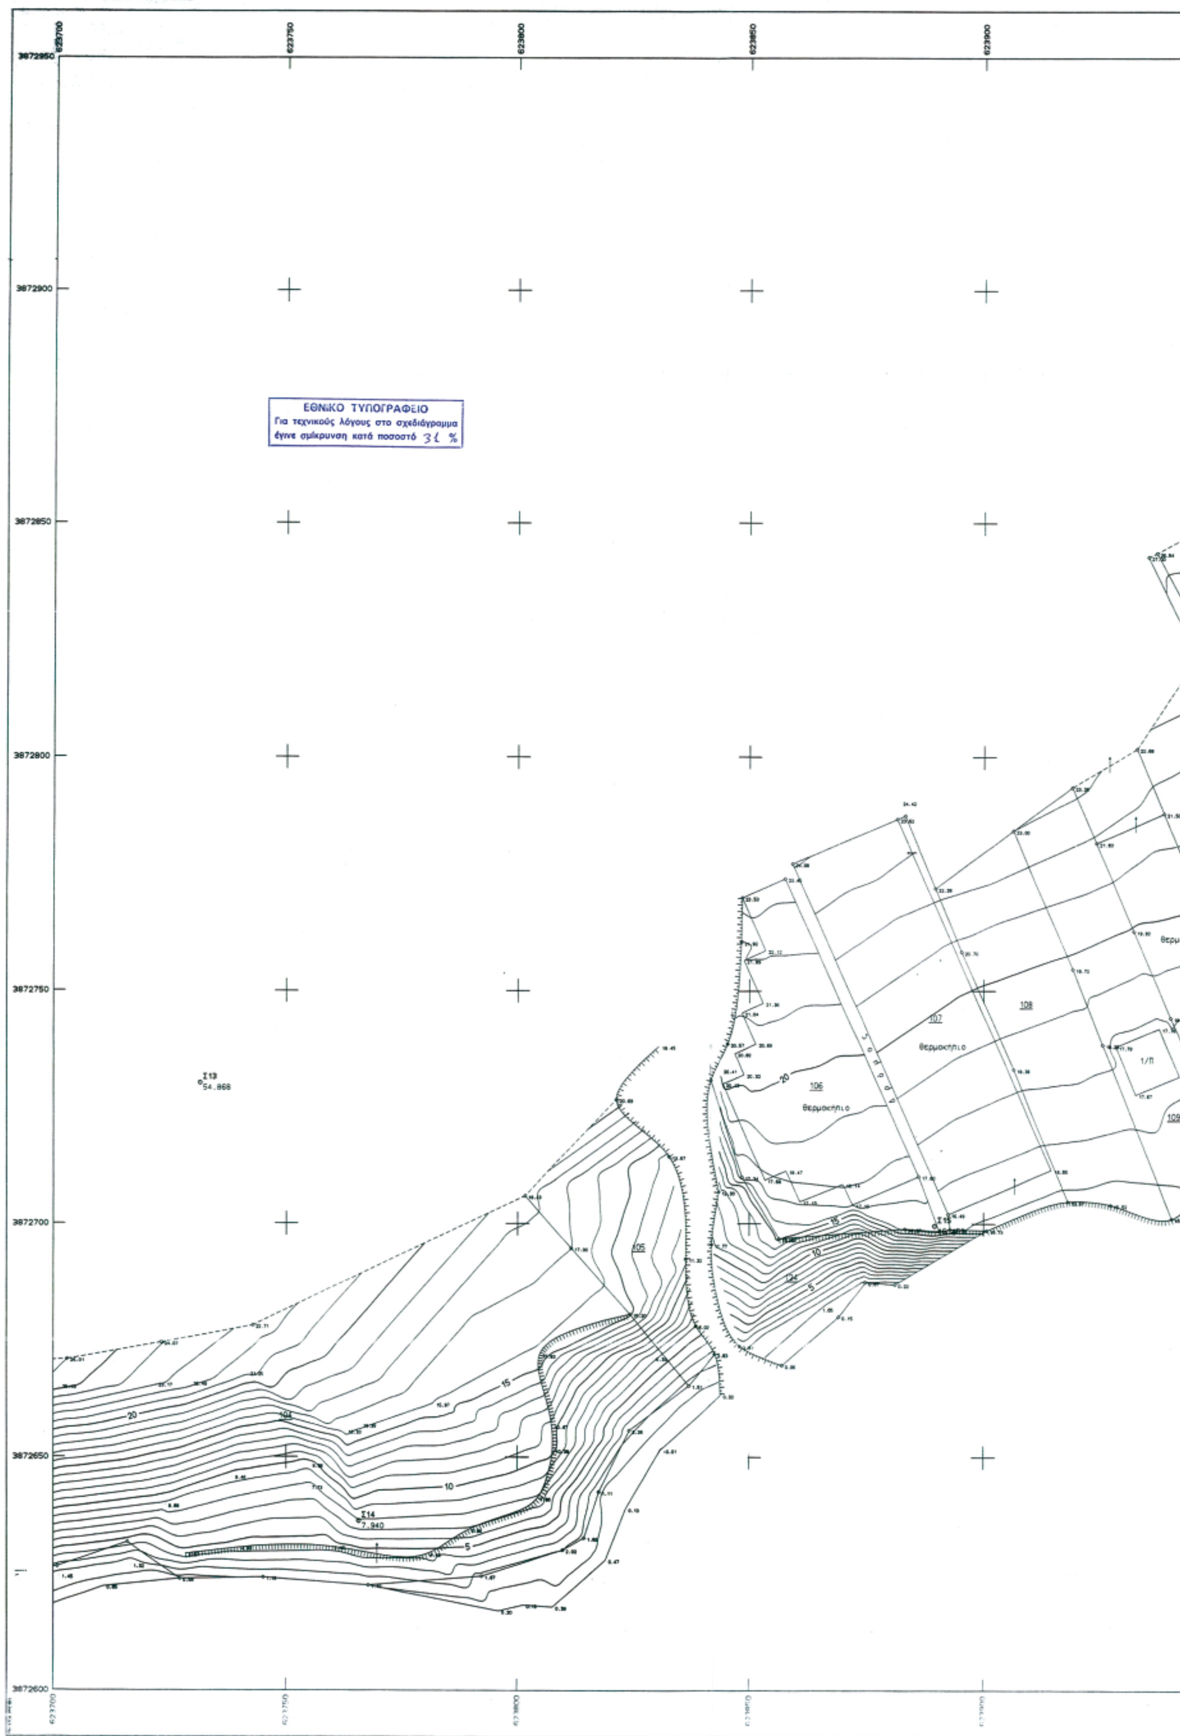

." ΔΕΡΜΑΤΟΣ ΚΑΣΤΡΙ"

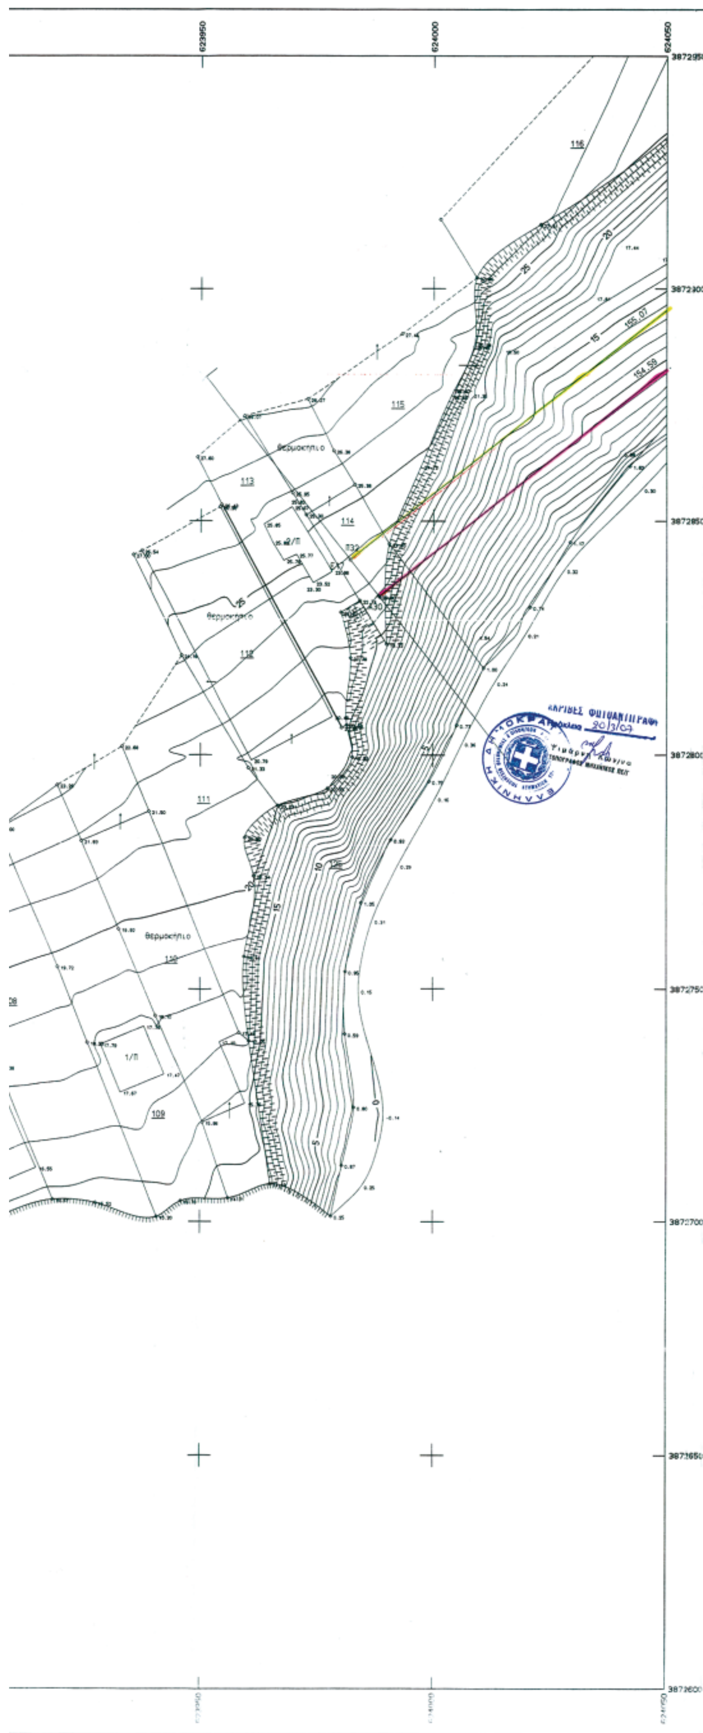

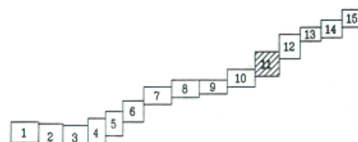

ΥΠΟΜΝΗΜΑ
Γραμμή κόκκινη Αιγιαλού
Γραμμή κίτρινη Παραλίας

Το παρόν Τοπογραφικό διάγραμμα συνοδεύει την από 19-05-2004 έκθεση της κατά το άρθρο 3 του Ν.2971/2001 (ΦΕΚ 285/19-12-2001 τεύχος Α) επιτροπής καθορισμού των ορίων Αιγιαλού και Παραλίας.
Οι οριογραμμές Αιγιαλού και Παραλίας ορίζονται ως εξής:
Κορυφές Αιγιαλού από Α1.......Α30.
Κορυφές Παραλίας από Π1.......Π32.
όπως αυτές φαίνονται στις πινακίδες 11-12-13-14-15.
Η εξασφάλιση των κορυφών των οριογραμμών Αιγιαλού και Παραλίας έγινε με ορθογώνιες συντεταγμένες Κρατικού Δικτύου Ε.Γ.Σ.Α.'87 (Ελληνικό Γεωδαιτικό Σύστημα Αναφοράς 1987) όπως αναφέρονται στον παρακάτω πίνακα.

19-05-2004

Η πρόεδρος
Δασκαλογιαννάκη Γεωργία

Τα μέλη
1)Φιμάρνη Κων/να
2)Φρονιμάκης Εμμανουήλ
3)Βασιλάκη Αννα
4)Καρασάβα Ευλαμπία

Συν/νες Κορυφών Αιγιαλού

Κορυφές	χ	ψ
Α1	624968.792	3873383.926
Α2	624892.843	3873335.190
Α3	624851.248	3873269.624
Α4	624835.299	3873277.652
Α5	624827.831	3873271.877
Α6	624838.281	3873247.114
Α6Α	624812.891	3873233.675
Α7	624766.714	3873209.236
Α8	624711.651	3873201.135
Α9	624666.386	3873212.582
Α10	624562.965	3873199.911
Α11	624526.081	3873185.953
Α12	624490.170	3873180.234
Α13	624459.407	3873175.846
Α14	624397.637	3873159.931
Α15	624378.029	3873165.886
Α16	624375.763	3873151.504
Α17	624338.109	3873130.978
Α18	624332.669	3873139.415
Α19	624320.204	3873132.513
Α20	624318.938	3873122.236
Α21	624303.025	3873088.259
Α22	624283.993	3873077.294
Α23	624257.920	3873069.298
Α24	624219.658	3873038.553
Α25	624161.547	3872979.286
Α26	624141.213	3872984.452
Α27	624126.880	3872960.534
Α28	624145.943	3872953.331
Α29	624109.580	3872929.867
Α30	623988.383	3872833.899

Συν/νες Κορυφών Παραλίας

Κορυφές	χ	ψ
Π1	624963.496	3873392.450
Π2	624885.582	3873342.411
Π3	624847.655	3873282.628
Π4	624834.166	3873289.417
Π5	624815.988	3873275.360
Π6	624827.831	3873271.877
Π7	624838.281	3873247.114
Π7Α	624812.891	3873233.675
Π8	624808.968	3873242.913
Π9	624763.556	3873218.879
Π10	624712.169	3873211.319
Π11	624667.026	3873222.735
Π12	624560.553	3873209.691
Π13	624523.498	3873195.668
Π14	624488.678	3873190.122
Π15	624457.447	3873185.668
Π16	624397.859	3873170.314
Π17	624369.940	3873178.795
Π18	624366.652	3873157.926
Π19	624341.480	3873144.204
Π20	624336.006	3873152.694
Π21	624310.902	3873138.793
Π22	624309.207	3873125.037
Π23	624295.305	3873095.352
Π24	624279.980	3873086.523
Π25	624253.153	3873078.296
Π26	624212.932	3873045.977
Π27	624158.434	3872990.394
Π28	624136.461	3872995.976
Π29	624112.151	3872955.409
Π30	624123.862	3872950.984
Π31	624103.751	3872938.007
Π32	623982.175	3872841.739

ΝΟΜΑΡΧΙΑΚΗ ΑΥΤΟΔΙΟΙΚΗΣΗ ΗΡΑΚΛΕΙΟΥ
Δ/ΝΣΗ ΤΟΠΟΓΡΑΦΙΚΗΣ
ΥΠΗΡΕΣΙΑΚΟ
ΚΤΗΜΑΤΙΚΗ ΥΠΗΡΕΣΙΑ
ΑΚΡΙΒΕΣ ΑΝΤΙΓΡΑΦΟ
Ηράκλειο 24/5/2004
ΚΩΝ/ΝΟΣ ΚΑΤΕΧΑΚΗΣ
ΤΟΠΟΓΡΑΦΟΣ ΜΗΧΑΝΙΚΟΣ με Α' β.

ΤΟΠΟΓΡΑΦΙΚΟ ΔΙΑΓΡΑΜΜΑ
Για καθορισμό γραμμών Αιγιαλού και Παραλίας
στην Περιοχή " Δέρματος Καστρί"
ΔΗΜΟΣ ΒΙΑΝΝΟΥ
ΝΟΜΟΣ ΗΡΑΚΛΕΙΟΥ


Συντάχθηκε
Ηράκλειο 7-1-2004
Οι συντάξαντες
Γκαραγκούνης Αλέξανδρος   Ξεκαρδάκης Γεώργιος
Προϊστ.754 Τοπ.Συν/γείου

Μηχανογραφική Απόδοση
Μαυριτσάκη Περσεφόνη

Θεωρήθηκε
Ηράκλειο 30-1-2004


Ο Δ/ντής Τοπογραφικής

Βασίλειος Βρέξας
Τοπ. Μηχανικός

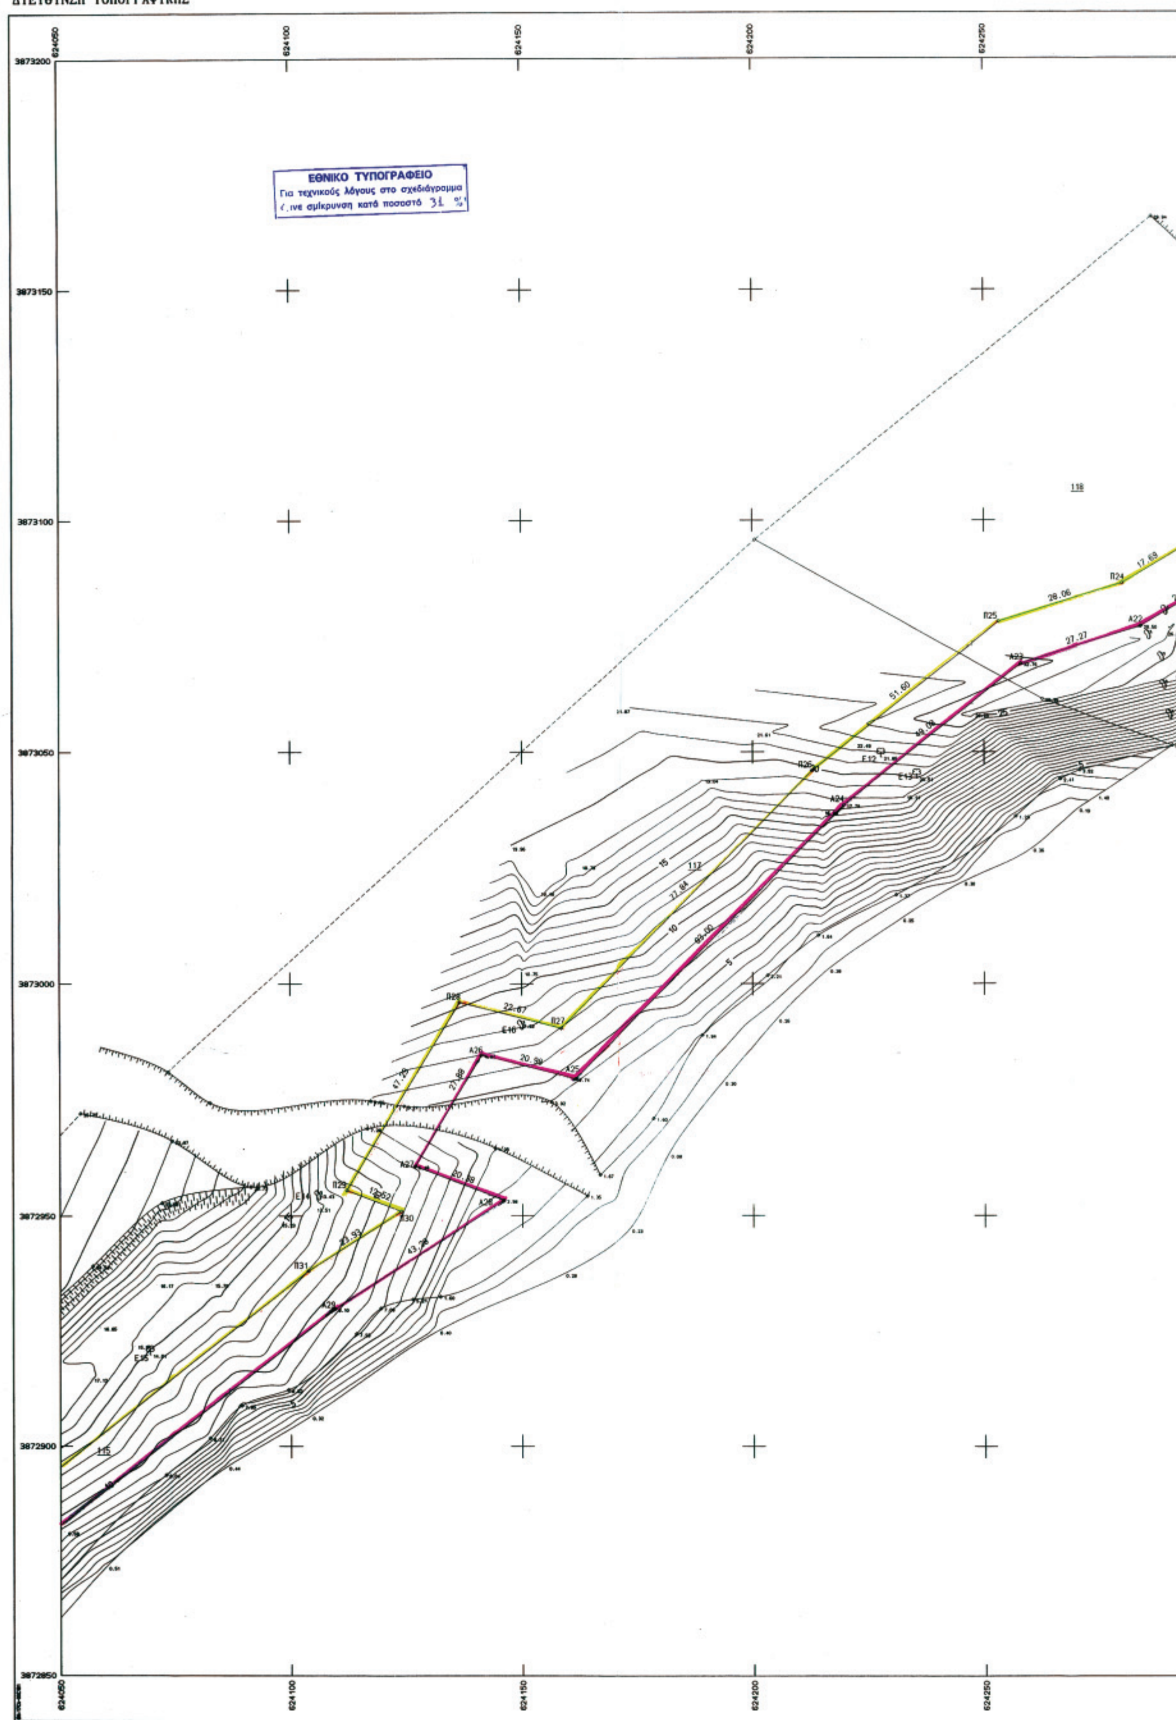

ΝΟΜ/ΚΗ ΑΥΤ/ΣΗ ΗΡΑΚΛΕΙΟΥ
ΔΙΕΥΘΥΝΣΗ ΤΟΠΟΓΡΑΦΙΚΗΣ
ΑΠΟΤΥΠΩΣΗ ΓΙΑ ΚΑΘΟΡΙΣΜΟ ΓΡΑΜ ΑΙΓΙΑΛΟΥ & ΠΑΡΑΛ." ΔΕΡΜΑΤΟΣ ΚΑΣΤΡΙ"
ΕΘΝΙΚΟ ΤΥΠΟΓΡΑΦΕΙΟ
Για τεχνικούς λόγους στο σχεδιάγραμμα
έγινε σμίκρυνση κατά ποσοστό 31 %
624050
624100
624150
624200
624250
3873200
3873150
3873100
3873050
3873000
3872950
3872900
3872850
Π25
Π24
Π26
Π27
Π28
Π29
Π31
Α22
Α23
Α24
Α25
Α26
Α27
Α28
Α29
Α30
Ε10
Ε12
Ε13
Ε14
Ε15
28.06
17.69
27.27
51.60
49.09
22.67
20.59
27.89
47.25
20.46
43.26
12.62
33.92
27.84
60.00
117
116
115
15
10
5

ΓΙΑΛΟΥ & ΠΑΡΑΛ." ΔΕΡΜΑΤΟΣ ΚΑΣΤΡΙ"

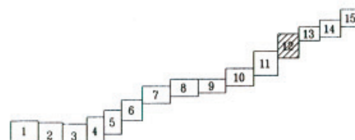

ΥΠΟΜΝΗΜΑ
Γραμμή κόκκινη Αιγιαλού
Γραμμή κίτρινη Παραλίας

Το παρόν Τοπογραφικό διάγραμμα συνοδεύει την από 19-05-2004 έκθεση της κατά το άρθρο 3 του Ν.2971/2001 (ΦΕΚ 285/19-12-2001 τεύχος Α) επιτροπής καθορισμού των ορίων Αιγιαλού και Παραλίας.
Οι οριογραμμές Αιγιαλού και Παραλίας ορίζονται ως εξής:
Κορυφές Αιγιαλού από Α1.......Α30.
Κορυφές Παραλίας από Π1.......Π32.
όπως αυτές φαίνονται στις πινακίδες 11-12-13-14-15.
Η εξασφάλιση των κορυφών των οριογραμμών Αιγιαλού και Παραλίας έγινε με ορθογώνιες συντεταγμένες Κρατικού Δικτύου Ε.Γ.Σ.Α.'87 (Ελληνικό Γεωδαιτικό Σύστημα Αναφοράς 1987) όπως αναφέρονται στον παρακάτω πίνακα.

19-05-2004

Η πρόεδρος
Δασκαλογιαννάκη Γεωργία

Τα μέλη
1)Ψιμάρνη Κων/να
2)Φρονιμάκης Εμμανουήλ
3)Βασιλάκη Αννα
4)Καρασάβα Ευλαμπία

Συν/νες Κορυφών Αιγιαλού

Κορυφές	χ	ψ
Α1	624968.792	3873383.926
Α2	624892.843	3873335.190
Α3	624851.248	3873269.624
Α4	624835.299	3873277.652
Α5	624827.831	3873271.877
Α6	624838.281	3873247.114
Α6Α	624812.891	3873233.675
Α7	624766.714	3873209.236
Α8	624711.651	3873201.135
Α9	624666.386	3873212.582
Α10	624562.965	3873199.911
Α11	624526.081	3873185.953
Α12	624490.170	3873180.234
Α13	624459.407	3873175.846
Α14	624397.637	3873159.931
Α15	624378.029	3873165.886
Α16	624375.763	3873151.504
Α17	624338.109	3873130.978
Α18	624332.669	3873139.415
Α19	624320.204	3873132.513
Α20	624318.938	3873122.236
Α21	624303.025	3873088.259
Α22	624283.993	3873077.294
Α23	624257.920	3873069.298
Α24	624219.658	3873038.553
Α25	624161.547	3872979.286
Α26	624141.213	3872984.452
Α27	624126.880	3872960.534
Α28	624145.943	3872953.331
Α29	624109.580	3872929.867
Α30	623988.383	3872833.899

Συν/νες Κορυφών Παραλίας

Κορυφές	χ	ψ
Π1	624963.496	3873392.450
Π2	624885.582	3873342.411
Π3	624847.655	3873282.628
Π4	624834.166	3873289.417
Π5	624815.988	3873275.360
Π6	624827.831	3873271.877
Π7	624838.281	3873247.114
Π7Α	624812.891	3873233.675
Π8	624808.968	3873242.913
Π9	624763.556	3873218.879
Π10	624712.169	3873211.319
Π11	624667.026	3873222.735
Π12	624560.553	3873209.691
Π13	624523.498	3873195.668
Π14	624488.678	3873190.122
Π15	624457.447	3873185.668
Π16	624397.859	3873170.314
Π17	624369.940	3873178.795
Π18	624366.652	3873157.926
Π19	624341.480	3873144.204
Π20	624336.006	3873152.694
Π21	624310.902	3873138.793
Π22	624309.207	3873125.037
Π23	624295.305	3873095.352
Π24	624279.980	3873086.523
Π25	624253.153	3873078.296
Π26	624212.932	3873045.977
Π27	624158.434	3872990.394
Π28	624136.461	3872995.976
Π29	624112.151	3872955.409
Π30	624123.862	3872950.984
Π31	624103.751	3872938.007
Π32	623982.175	3872841.739

ΝΟΜΑΡΧΙΑΚΗ ΑΥΤΟΔΙΟΙΚΗΣΗ ΗΡΑΚΛΕΙΟΥ
Δ/ΝΣΗ ΤΟΠΟΓΡΑΦΙΚΗΣ
ΥΠΗΡΕΣΙΑΚΟ



ΤΟΠΟΓΡΑΦΙΚΟ ΔΙΑΓΡΑΜΜΑ
Για καθορισμό γραμμών Αιγιαλού και Παραλίας
στην Περιοχή " Δέρματος Καστρί"
ΔΗΜΟΣ ΒΙΑΝΝΟΥ
ΝΟΜΟΣ ΗΡΑΚΛΕΙΟΥ

Συντάχθηκε
Ηράκλειο 7-1-2004
Οι συντάξαντες
Γκαραγκούνης Αλέξανδρος Ξεκαρδάκης Γεώργιος
Προϊστ.754 Τοπ.Συν/γείου


Μηχανογραφική Απόδοση
Μαυριτσάκη Περσεφόνη

Θεωρήθηκε
Ηράκλειο 30-1-2004

Ο Δ/ντής Τοπογραφικής


Βασίλειος Βρέζας
Τοπ. Μηχανικός

ΑΡΧΕΙΟ: Β26.FPL ΔΗ:1.00 m ΚΛΙΜΑΚΑ 1:500

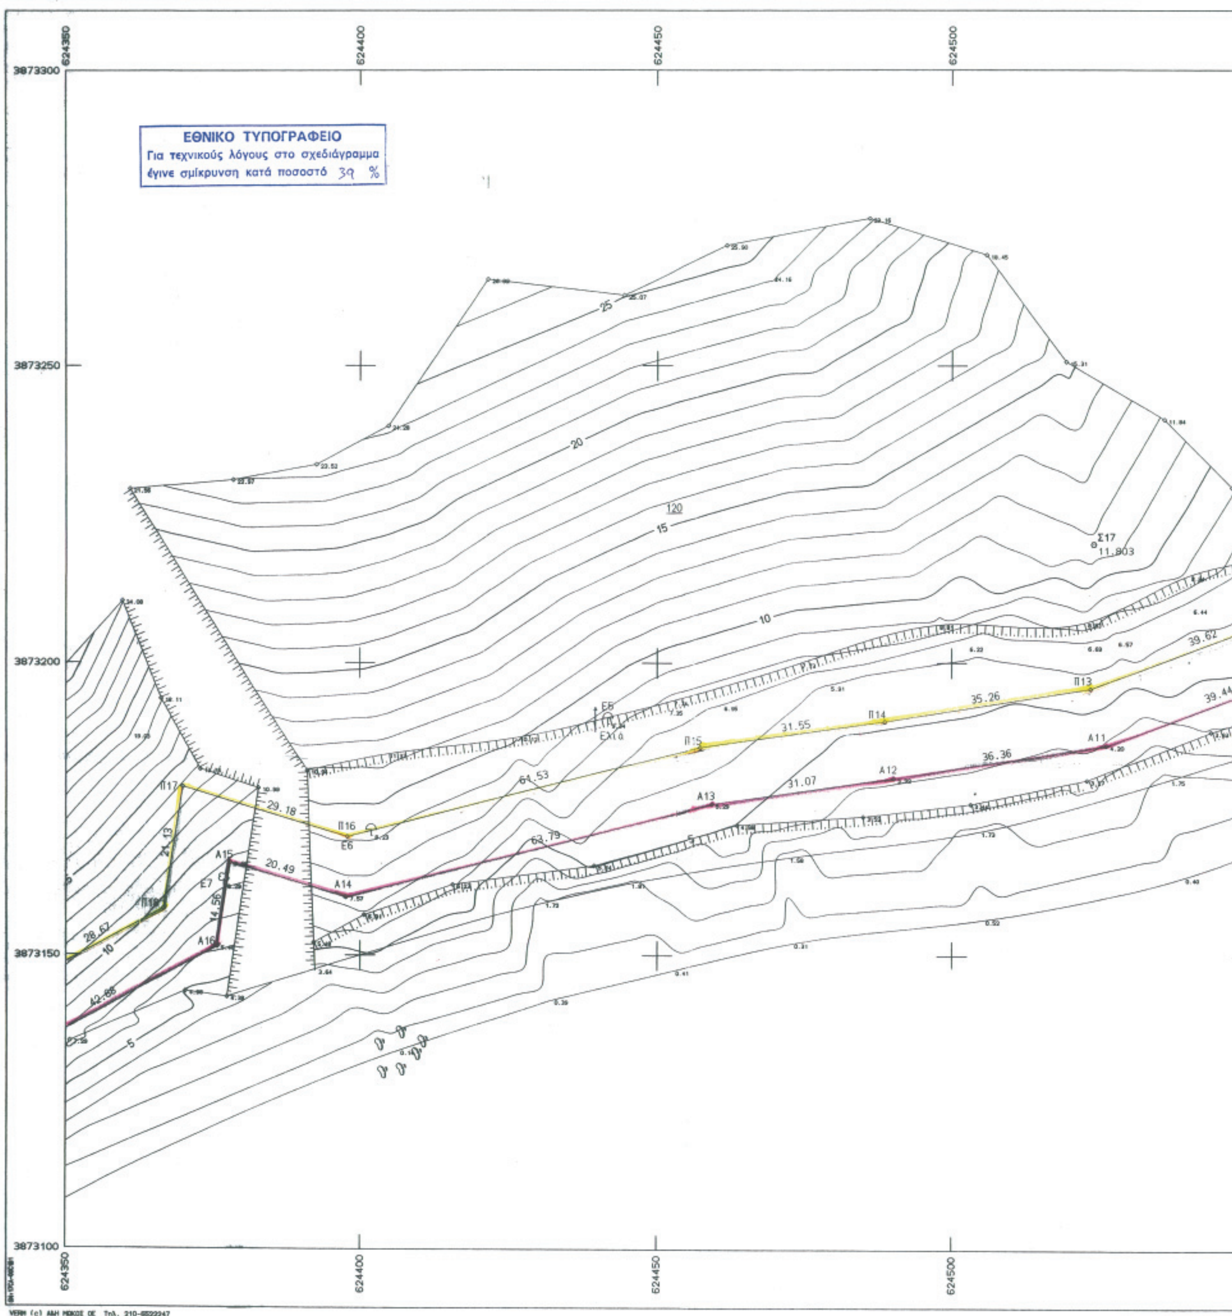

ΝΟΜ/ΚΗ ΑΥΤ/ΣΗ ΗΡΑΚΛΕΙΟΥ
ΔΙΕΥΘΥΝΣΗ ΤΟΠΟΓΡΑΦΙΚΗΣ
ΑΠΟΤΥΠΩΣΗ ΓΙΑ ΚΑΘΟΡΙΣΜΟ ΓΡΑΜ ΑΙΓΙΑΛΟΥ & ΠΑΡΑΛ." ΔΕΡΜ
ΕΘΝΙΚΟ ΤΥΠΟΓΡΑΦΕΙΟ
Για τεχνικούς λόγους στο σχεδιάγραμμα
έγινε σμίκρυνση κατά ποσοστό 39 %
624350
624400
624450
624500
3873300
3873250
3873200
3873150
3873100
Σ17
11.803
Π13
Π14
Π15
Π16
Π17
Α11
Α12
Α13
Α14
Α15
Α16
Ε6
Ε7
39.62
39.44
35.26
36.36
31.55
31.07
61.53
63.79
29.18
20.49
28.67
14.56
42.88

" ΔΕΡΜΑΤΟΣ ΚΑΣΤΡΙ"

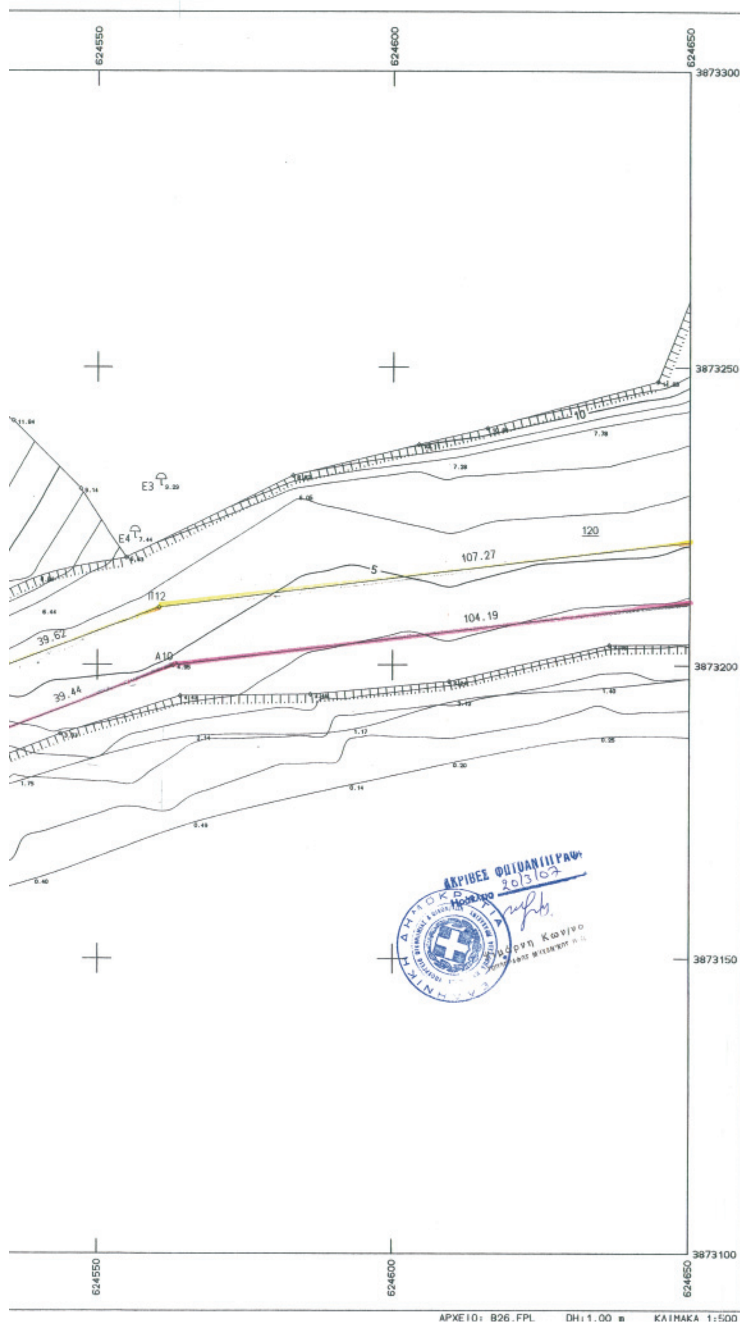



ΥΠΟΜΝΗΜΑ
Γραμμή κόκκινη Αιγιαλού
Γραμμή κίτρινη Παραλίας

Το παρόν Τοπογραφικό διάγραμμα συνοδεύει την από 19-05-2004 έκθεση της κατά το άρθρο 3 του N.2971/2001 (ΦΕΚ 285/19-12-2001 τεύχος Α) επιτροπής καθορισμού των ορίων Αιγιαλού και Παραλίας.
Οι οριογραμμές Αιγιαλού και Παραλίας ορίζονται ως εξής:
Κορυφές Αιγιαλού από Α1.......Α30.
Κορυφές Παραλίας από Π1.......Π32.
όπως αυτές φαίνονται στις πινακίδες 11-12-13-14-15.
Η εξασφάλιση των κορυφών των οριογραμμών Αιγιαλού και Παραλίας έγινε με ορθογώνιες συντεταγμένες Κρατικού Δικτύου Ε.Γ.Σ.Α.'87 (Ελληνικό Γεωδαιτικό Σύστημα Αναφοράς 1987) όπως αναφέρονται στον παρακάτω πίνακα.

19-05-2004

Η πρόεδρος
Δασκαλογιαννάκη Γεωργία

Τα μέλη
1)Φιμάρνη Κων/να
2)Φρονιμάκης Εμμανουήλ
3)Βασιλάκη Αννα
4)Καρασάβα Ευλαμπία

Συν/νες Κορυφών Αιγιαλού			Συν/νες Κορυφών Παραλίας		
Κορυφές	χ	ψ	Κορυφές	χ	ψ
Α1	624968.792	3873383.926	Π1	624963.496	3873392.450
Α2	624892.843	3873335.190	Π2	624885.582	3873342.411
Α3	624851.248	3873269.624	Π3	624847.655	3873282.628
Α4	624835.299	3873277.652	Π4	624834.166	3873289.417
Α5	624827.831	3873271.877	Π5	624815.988	3873275.380
Α6	624838.281	3873247.114	Π6	624827.831	3873271.877
Α6Α	624812.891	3873233.675	Π7	624838.281	3873247.114
Α7	624766.714	3873209.236	Π7Α	624812.891	3873233.675
Α8	624711.651	3873201.135	Π8	624808.968	3873242.913
Α9	624666.386	3873212.582	Π9	624763.556	3873218.879
Α10	624562.965	3873199.911	Π10	624712.169	3873211.319
Α11	624526.081	3873185.953	Π11	624667.026	3873222.735
Α12	624490.170	3873180.234	Π12	624560.553	3873209.691
Α13	624459.407	3873175.846	Π13	624523.498	3873195.668
Α14	624397.637	3873159.931	Π14	624488.678	3873190.122
Α15	624378.029	3873165.886	Π15	624457.447	3873185.688
Α16	624375.763	3873151.504	Π16	624397.859	3873170.314
Α17	624338.109	3873130.978	Π17	624369.940	3873178.795
Α18	624332.669	3873139.415	Π18	624366.652	3873157.926
Α19	624320.204	3873132.513	Π19	624341.480	3873144.204
Α20	624318.938	3873122.236	Π20	624336.006	3873152.694
Α21	624303.025	3873088.259	Π21	624310.902	3873138.793
Α22	624283.993	3873077.294	Π22	624309.207	3873125.037
Α23	624257.920	3873069.298	Π23	624295.305	3873095.352
Α24	624219.658	3873038.553	Π24	624279.980	3873086.523
Α25	624161.547	3872979.286	Π25	624253.153	3873078.296
Α26	624141.213	3872984.452	Π26	624212.932	3873045.977
Α27	624126.880	3872960.534	Π27	624158.434	3872990.384
Α28	624145.943	3872953.331	Π28	624136.461	3872995.976
Α29	624109.580	3872929.067	Π29	624112.151	3872955.409
Α30	623988.383	3872833.899	Π30	624123.862	3872950.984
			Π31	624103.751	3872938.007
			Π32	623982.175	3872841.739

ΤΟΠΟΓΡΑΦΙΚΟ ΔΙΑΓΡΑΜΜΑ
Για καθορισμό γραμμών Αιγιαλού και Παραλίας
στην Περιοχή " Δέρματος Καστρί"
ΔΗΜΟΣ ΒΙΑΝΝΟΥ
ΝΟΜΟΣ ΗΡΑΚΛΕΙΟΥ

Συντάχθηκε
Ηράκλειο 7-1-2004
Οι συντάξαντες
Γκαραγκούνης Αλέξανδρος   Ξεκαρδάκης Γεώργιος
Προϊστ.754 Τοπ.Συν/γείου

Μηχανογραφική Απόδοση
Μαυριτσάκη Περσεφόνη

Θεωρήθηκε
Ηράκλειο 30-1-2004

Ο Δ/ντής Τοπογραφικής

Βασίλειος Βρέζας
Τοπ. Μηχανικός


ΝΟΜ/ΚΗ ΑΥΤ/ΣΗ ΗΡΑΚΛΕΙΟΥ
ΔΙΕΥΘΥΝΣΗ ΤΟΠΟΓΡΑΦΙΚΗΣ

ΑΠΟΤΥΠΩΣΗ ΓΙΑ ΚΑΘΟΡΙΣΜΟ ΓΡΑΜ ΑΙΓΙΑΛΟΥ & ΠΑΡΑΛ." ΔΕΡΜΑ

ΕΘΝΙΚΟ ΤΥΠΟΓΡΑΦΕΙΟ
Για τεχνικούς λόγους στο σχεδιάγραμμα
έγινε σμίκρυνση κατά ποσοστό 40 %

Σταθερό E2 Ελιά
Σταθερο E1 Ελια
Π11 46.56 Π10 51.94 Π9 51.38 Π8
A9 46.69 A8 55.65 A7 52.25 A6A/Π7A 28.73 A6/Π7
Π5 12.34 A5/Π6 A4 17.86 A3 Π4 15.10 Π3
Σ18 5.073
121 131 133

ΔΕΡΜΑΤΟΣ ΚΑΣΤΡΙ"

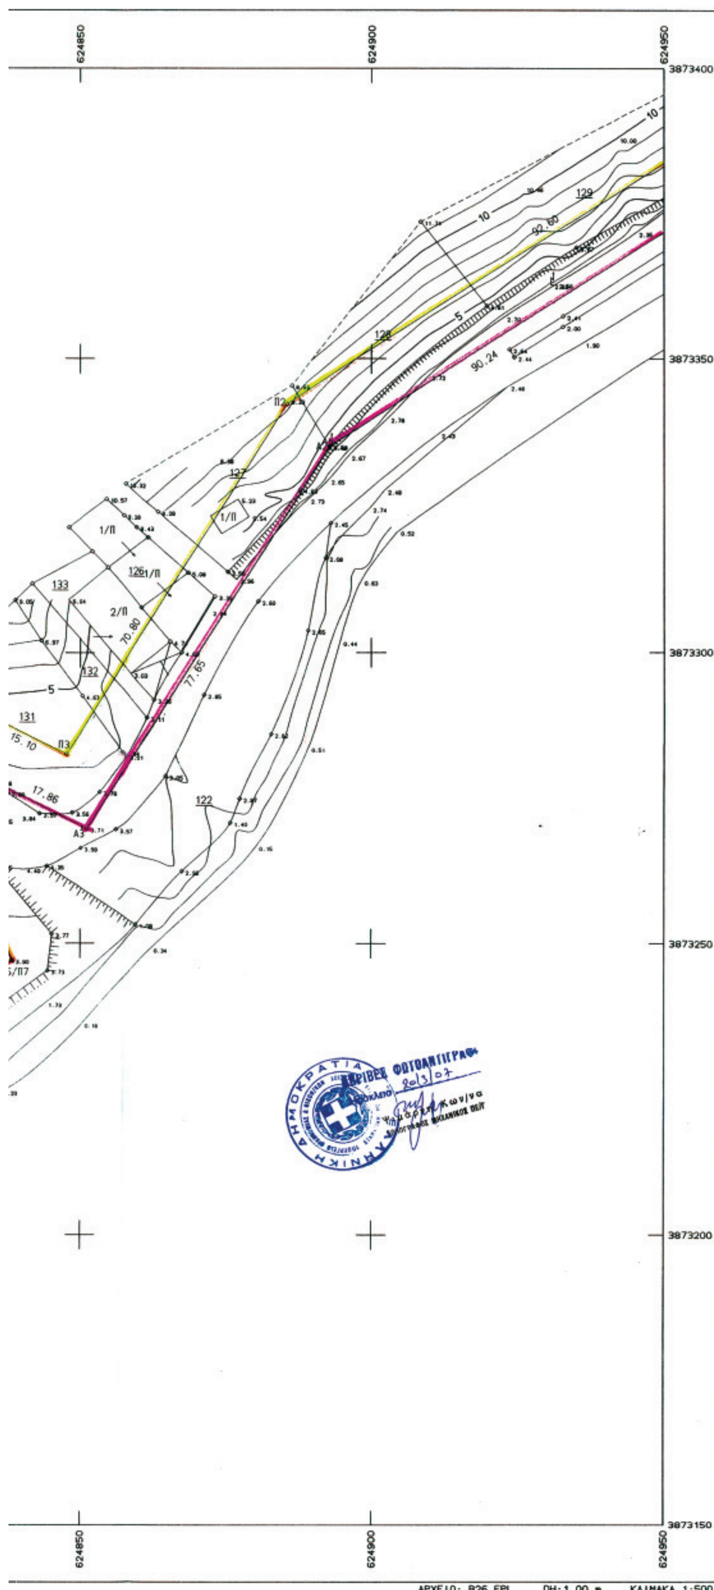



ΥΠΟΜΝΗΜΑ
Γραμμή κόκκινη Αιγιαλού
Γραμμή κίτρινη Παραλίας

Το παρόν Τοπογραφικό διάγραμμα συνοδεύει την από 19-05-2004 έκθεση της κατά το άρθρο 3 του Ν.2971/2001 (ΦΕΚ 285/19-12-2001 τεύχος Α) επιτροπής καθορισμού των ορίων Αιγιαλού και Παραλίας.
Οι οριογραμμές Αιγιαλού και Παραλίας ορίζονται ως εξής:
Κορυφές Αιγιαλού από Α1.......Α30.
Κορυφές Παραλίας από Π1.......Π32.
όπως αυτές φαίνονται στις πινακίδες 11-12-13-14-15.
Η εξασφάλιση των κορυφών των οριογραμμών Αιγιαλού και Παραλίας έγινε με ορθογώνιες συντεταγμένες Κρατικού Δικτύου Ε.Γ.Σ.Α.'87 (Ελληνικό Γεωδαιτικό Σύστημα Αναφοράς 1987) όπως αναφέρονται στον παρακάτω πίνακα.

19-05-2004

Η πρόεδρος
Δασκαλογιαννάκη Γεωργία

Τα μέλη
1)Ψιμάρνη Κων/να
2)Φρονιμάκης Εμμανουήλ
3)Βασιλάκη Αννα
4)Καρασάβα Ευλαμπία

Συν/νες Κορυφών Αιγιαλού

Κορυφές	χ	ψ
Α1	624968.792	3873383.926
Α2	624892.843	3873335.190
Α3	624851.248	3873269.624
Α4	624835.299	3873277.652
Α5	624827.831	3873271.877
Α6	624838.281	3873247.114
Α6Α	624812.891	3873233.675
Α7	624766.714	3873209.236
Α8	624711.651	3873201.135
Α9	624666.386	3873212.582
Α10	624562.965	3873199.911
Α11	624526.081	3873185.953
Α12	624490.170	3873180.234
Α13	624459.407	3873175.846
Α14	624397.637	3873159.931
Α15	624378.029	3873165.886
Α16	624375.763	3873151.504
Α17	624338.109	3873130.978
Α18	624332.669	3873139.415
Α19	624320.204	3873132.513
Α20	624318.938	3873122.236
Α21	624303.025	3873088.259
Α22	624283.993	3873077.294
Α23	624257.920	3873069.298
Α24	624219.658	3873038.553
Α25	624161.547	3872979.286
Α26	624141.213	3872984.452
Α27	624126.880	3872960.534
Α28	624145.943	3872953.331
Α29	624109.580	3872929.867
Α30	623988.383	3872833.899

Συν/νες Κορυφών Παραλίας

Κορυφές	χ	ψ
Π1	624963.496	3873392.450
Π2	624885.582	3873342.411
Π3	624847.655	3873282.628
Π4	624834.166	3873289.417
Π5	624815.988	3873275.360
Π6	624827.831	3873271.877
Π7	624838.281	3873247.114
Π7Α	624812.891	3873233.675
Π8	624808.968	3873242.913
Π9	624763.556	3873218.879
Π10	624712.169	3873211.319
Π11	624667.026	3873222.735
Π12	624560.553	3873209.691
Π13	624523.498	3873195.668
Π14	624488.678	3873190.122
Π15	624457.447	3873185.668
Π16	624397.859	3873170.314
Π17	624369.940	3873178.795
Π18	624366.652	3873157.926
Π19	624341.480	3873144.204
Π20	624336.006	3873152.694
Π21	624310.902	3873138.793
Π22	624309.207	3873125.037
Π23	624295.305	3873095.352
Π24	624279.980	3873086.523
Π25	624253.153	3873078.296
Π26	624212.932	3873045.977
Π27	624158.434	3872990.394
Π28	624136.461	3872995.976
Π29	624112.151	3872955.409
Π30	624123.862	3872950.984
Π31	624103.751	3872938.007
Π32	623982.175	3872841.739

ΤΟΠΟΓΡΑΦΙΚΟ ΔΙΑΓΡΑΜΜΑ
Για καθορισμό γραμμών Αιγιαλού και Παραλίας
στην Περιοχή " Δέρματος Καστρί"
ΔΗΜΟΣ ΒΙΑΝΝΟΥ
ΝΟΜΟΣ ΗΡΑΚΛΕΙΟΥ


Συντάχθηκε
Ηράκλειο 7-1-2004
Οι συντάξαντες
Γκαραγκούνης Αλέξανδρος Ξεκαρδάκης Γεώργιος
Προϊστ.754 Τοπ.Συν/γείου

Μηχανογραφική Απόδοση
Μαυριτσάκη Περσεφόνη

Θεωρήθηκε
Ηράκλειο 30-1-2004


Ο Δ/ντής Τοπογραφικής


Βασίλειος Βρέζας
Τοπ. Μηχανικός

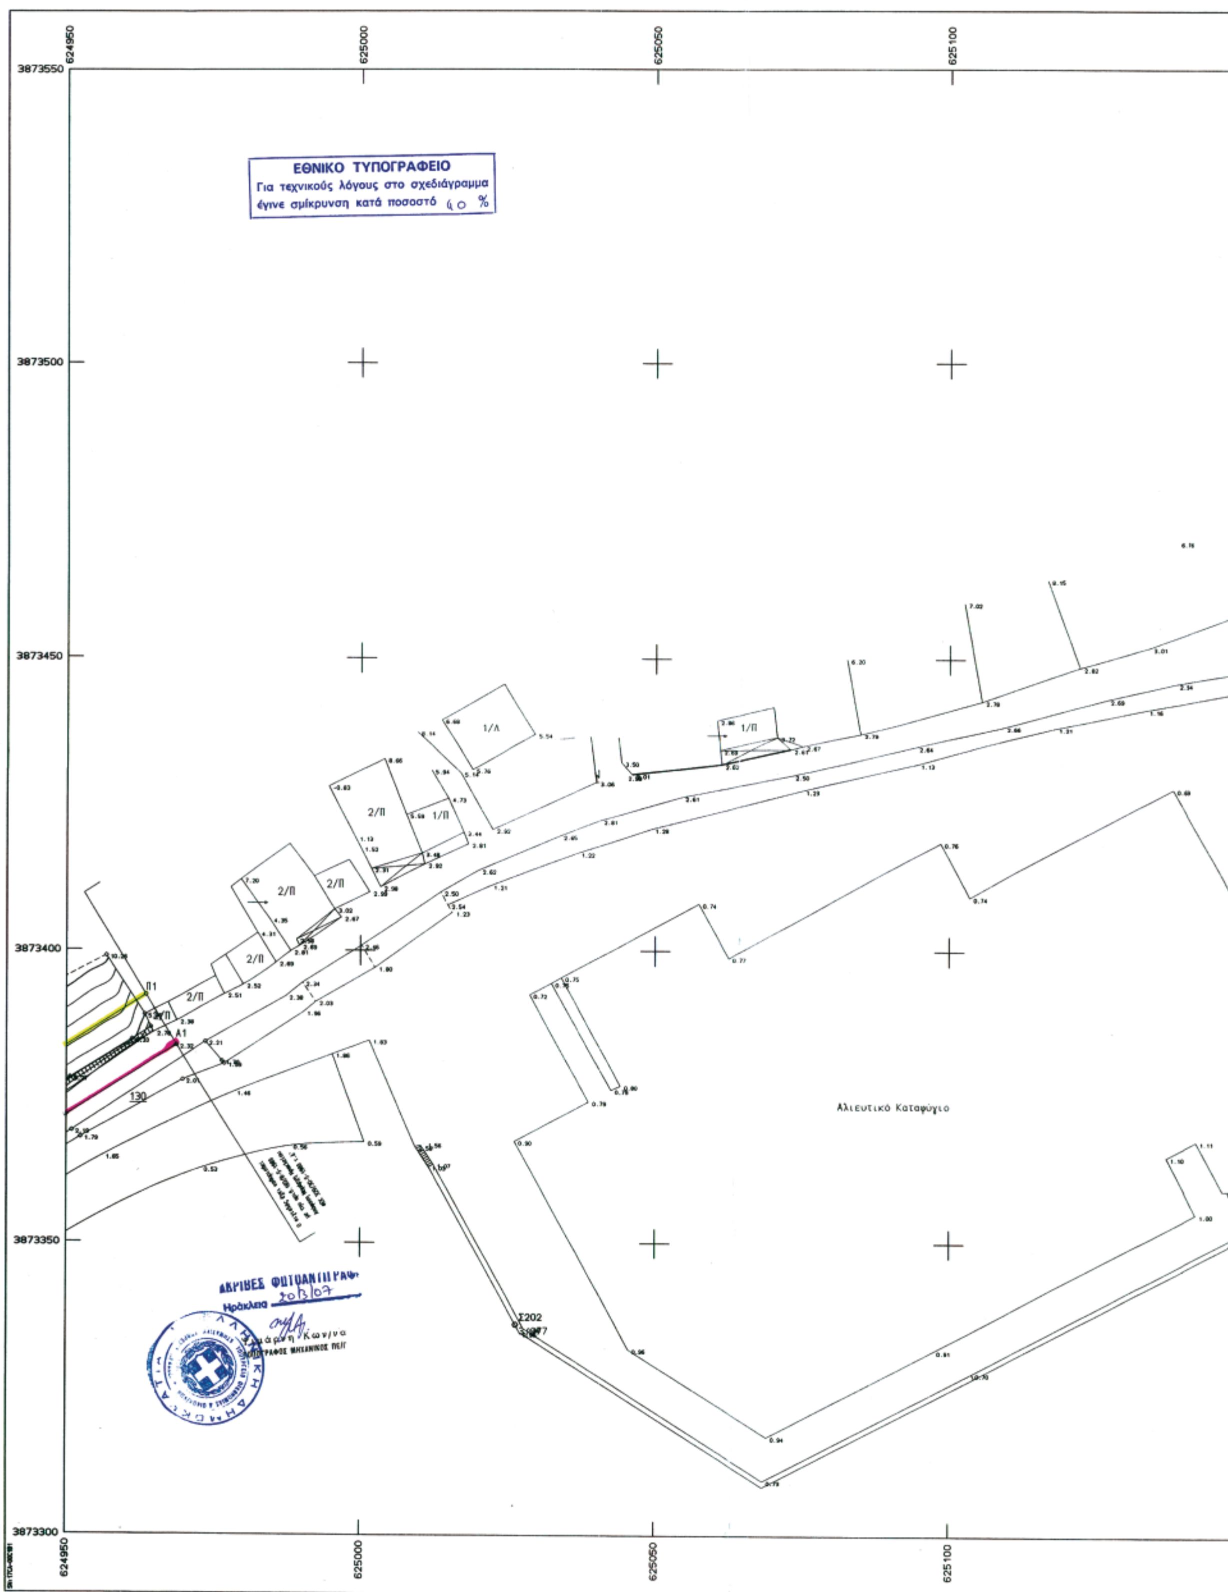

ΝΟΜ/ΚΗ ΑΥΤ/ΣΗ ΗΡΑΚΛΕΙΟΥ
ΔΙΕΥΘΥΝΣΗ ΤΟΠΟΓΡΑΦΙΚΗΣ
ΑΠΟΤΥΠΩΣΗ ΓΙΑ ΚΑΘΟΡΙΣΜΟ ΓΡΑΜ ΑΙΓΙΑΛΟΥ & ΠΑΡΑΛ." ΔΕΡΜ
ΕΘΝΙΚΟ ΤΥΠΟΓΡΑΦΕΙΟ
Για τεχνικούς λόγους στο σχεδιάγραμμα έγινε σμίκρυνση κατά ποσοστό 40 %
624950
625000
625050
625100
3873550
3873500
3873450
3873400
3873350
3873300
Αλιευτικό Καταφύγιο
Σ202
Π1
Α1
130
1/Λ
1/Π
2/Π

" ΔΕΡΜΑΤΟΣ ΚΑΣΤΡΙ"

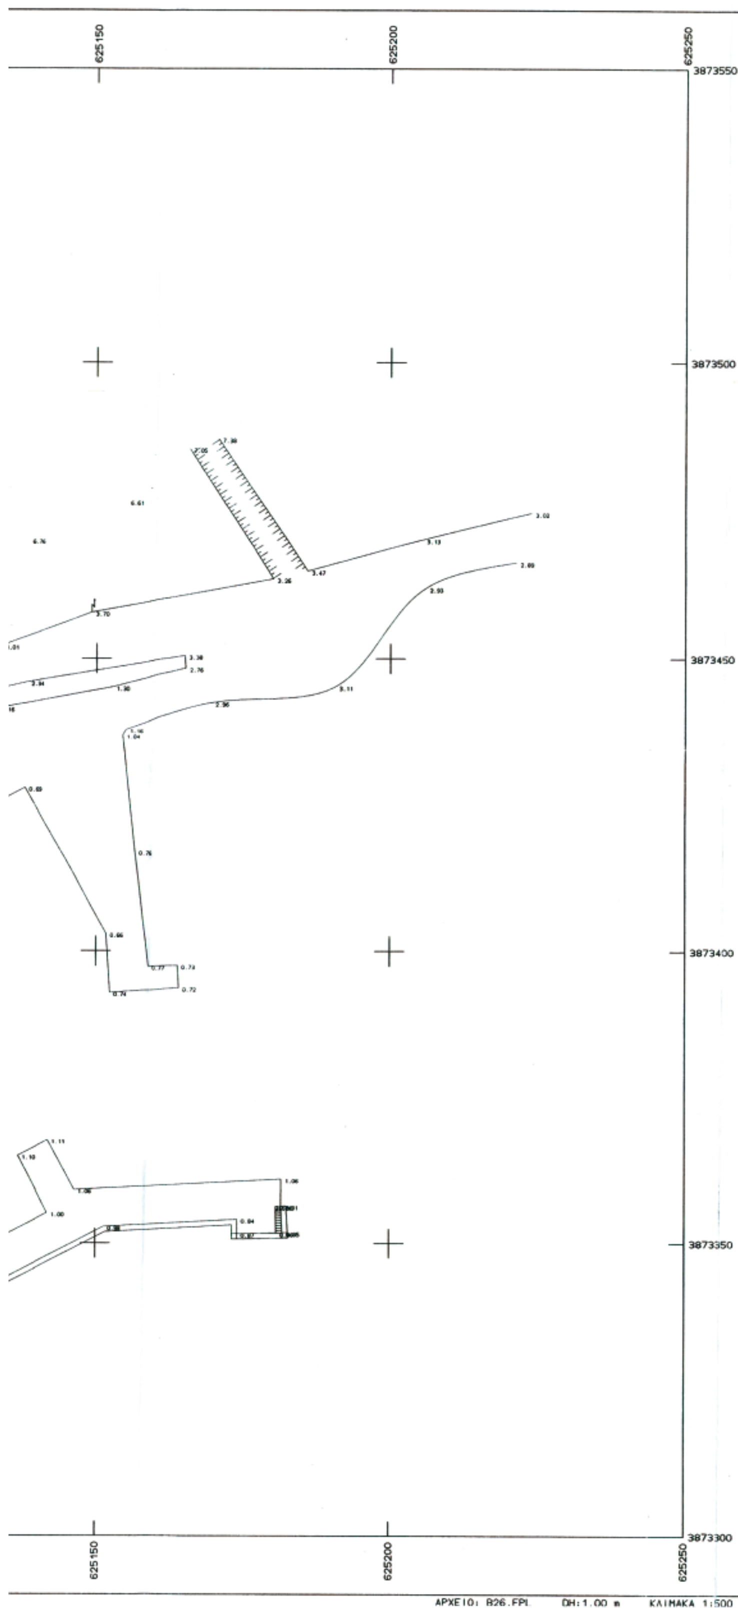

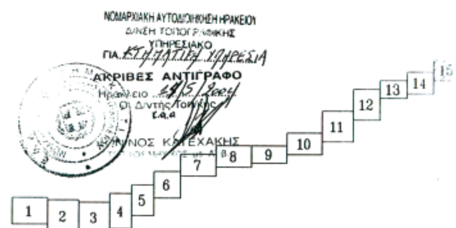

ΥΠΟΜΝΗΜΑ
Γραμμή κόκκινη Αιγιαλού
Γραμμή κίτρινη Παραλίας

Το παρόν Τοπογραφικό διάγραμμα συνοδεύει την από 19-05-2004 έκθεση της κατά το άρθρο 3 του Ν.2971/2001 (ΦΕΚ 285/19-12-2001 τεύχος Α) επιτροπής καθορισμού των ορίων Αιγιαλού και Παραλίας.
Οι οριογραμμές Αιγιαλού και Παραλίας ορίζονται ως εξής:
Κορυφές Αιγιαλού από Α1.......Α30.
Κορυφές Παραλίας από Π1.......Π32.
όπως αυτές φαίνονται στις πινακίδες 11-12-13-14-15.
Η εξασφάλιση των κορυφών των οριογραμμών Αιγιαλού και Παραλίας έγινε με ορθογώνιες συντεταγμένες Κρατικού Δικτύου Ε.Γ.Σ.Α.'87 (Ελληνικό Γεωδαιτικό Σύστημα Αναφοράς 1987) όπως αναφέρονται στον παρακάτω πίνακα.

19-05-2004

Η πρόεδρος
Δασκαλογιαννάκη Γεωργία

Τα μέλη
1)Ψιμάρνη Κων/να
2)Φρονιμάκης Εμμανουήλ
3)Βασιλάκη Αννα
4)Καρασάβα Ευλαμπία

Συν/νες Κορυφών Αιγιαλού			Συν/νες Κορυφών Παραλίας		
Κορυφές	χ	ψ	Κορυφές	χ	ψ
Α1	624968.792	3873383.926	Π1	624963.496	3873392.450
Α2	624892.843	3873335.190	Π2	624885.582	3873342.411
Α3	624851.248	3873269.624	Π3	624847.655	3873282.628
Α4	624835.299	3873277.652	Π4	624834.166	3873289.417
Α5	624827.831	3873271.877	Π5	624815.988	3873275.360
Α6	624838.281	3373247.114	Π6	624827.831	3873271.877
Α6Α	624812.891	3873233.675	Π7	624838.281	3873247.114
Α7	624766.714	3873209.236	Π7Α	624812.891	3873233.675
Α8	624711.651	3873201.135	Π8	624808.968	3873242.913
Α9	624666.386	3873212.582	Π9	624763.556	3873218.879
Α10	624562.965	3873199.911	Π10	624712.169	3873211.319
Α11	624526.081	3873185.953	Π11	624667.026	3873222.735
Α12	624490.170	3873180.234	Π12	624560.553	3873209.691
Α13	624459.407	3873175.846	Π13	624523.498	3873195.668
Α14	624397.637	3873159.931	Π14	624488.678	3873190.122
Α15	624378.029	3873165.886	Π15	624457.447	3873185.668
Α16	624375.763	3873151.504	Π16	624397.859	3873170.314
Α17	624338.109	3873130.978	Π17	624369.940	3873178.795
Α18	624332.669	3873139.415	Π18	624366.652	3873157.926
Α19	624320.204	3873132.513	Π19	624341.480	3873144.204
Α20	624318.938	3873122.236	Π20	624336.006	3873152.694
Α21	624303.025	3873088.259	Π21	624310.902	3873138.793
Α22	624283.993	3873077.294	Π22	624309.207	3873125.037
Α23	624257.920	3873069.298	Π23	624295.305	3873095.352
Α24	624219.658	3873038.553	Π24	624279.980	3873086.523
Α25	624161.547	3872979.286	Π25	624253.153	3873078.296
Α26	624141.213	3872984.452	Π26	624212.932	3873045.977
Α27	624126.880	3872960.534	Π27	624158.434	3872990.394
Α28	624145.943	3872953.331	Π28	624136.461	3872995.976
Α29	624109.580	3872929.867	Π29	624112.151	3872955.409
Α30	623988.383	3872833.899	Π30	624123.862	3872950.984
			Π31	624103.751	3872938.007
			Π32	623982.175	3872841.739

ΤΟΠΟΓΡΑΦΙΚΟ ΔΙΑΓΡΑΜΜΑ
Για καθορισμό γραμμών Αιγιαλού και Παραλίας
στην Περιοχή " Δέρματος Καστρί"
ΔΗΜΟΣ ΒΙΑΝΝΟΥ
ΝΟΜΟΣ ΗΡΑΚΛΕΙΟΥ

Συντάχθηκε
Ηράκλειο 7-1-2004
Οι συντάξαντες
Γκαραγκούνης Αλέξανδρος Ξεκαρδάκης Γεώργιος
Προϊστ.754 Τοπ.Συν/γείου

Μηχανογραφική Απόδοση
Μαυριτσάκη Περσεφόνη

Θεωρήθηκε
Ηράκλειο 30-1-2004

Ο Δ/ντής Τοπογραφικής

Βασίλειος Βρέζας
Τοπ. Μηχανικός

ΕΘΝΙΚΟ ΤΥΠΟΓΡΑΦΕΙΟ
ΕΦΗΜΕΡΙΣ ΤΗΣ ΚΥΒΕΡΝΗΣΕΩΣ

ΠΕΡΙΦΕΡΕΙΑΚΑ ΓΡΑΦΕΙΑ ΠΩΛΗΣΗΣ Φ.Ε.Κ.

ΘΕΣΣΑΛΟΝΙΚΗ - Βασ. Όλγας 227	**23104 23956**	**ΛΑΡΙΣΑ** - Διοικητήριο	**2410 597449**
ΠΕΙΡΑΙΑΣ - Ευριπίδου 63	**210 4135228**	**ΚΕΡΚΥΡΑ** - Σαμαρά 13	**26610 89122**
ΠΑΤΡΑ - Κορίνθου 327	**2610 638109**	**ΗΡΑΚΛΕΙΟ** - Πεδιάδος 2	**2810 300781**
ΙΩΑΝΝΙΝΑ - Διοικητήριο	**26510 87215**	**ΜΥΤΙΛΗΝΗ** - Πλ. Κωνσταντινουπόλεως 1	**22510 46654**
ΚΟΜΟΤΗΝΗ - Δημοκρατίας 1	**25310 22858**		

ΤΙΜΗ ΠΩΛΗΣΗΣ ΦΥΛΛΩΝ ΤΗΣ ΕΦΗΜΕΡΙΔΟΣ ΤΗΣ ΚΥΒΕΡΝΗΣΕΩΣ

Σε έντυπη μορφή

● Για τα Φ.Ε.Κ. από 1 μέχρι 16 σελίδες σε 1 €, προσαυξανόμενη κατά 0,20 € για κάθε επιπλέον οκτασέλιδο ή μέρος αυτού.

● Για τα φωτοαντίγραφα Φ.Ε.Κ. σε 0,15 € ανά σελίδα.

Σε μορφή DVD/CD

Τεύχος	Ετήσια έκδοση	Τριμηνιαία έκδοση	Μηνιαία έκδοση
Α΄	150 €	40 €	15 €
Β΄	300 €	80 €	30 €
Γ΄	50 €	-	-
Υ.Ο.Δ.Δ.	50 €	-	-
Δ΄	110 €	30 €	-

Τεύχος	Ετήσια έκδοση	Τριμηνιαία έκδοση	Μηνιαία έκδοση
Α.Α.Π.	110 €	30 €	-
Ε.Β.Ι.	100 €	-	-
Α.Ε.Δ.	5 €	-	-
Δ.Δ.Σ.	200 €	-	20 €
Α.Ε. - Ε.Π.Ε. και Γ.Ε.ΜΗ.	-	-	100 €

● Η τιμή πώλησης μεμονωμένων Φ.Ε.Κ. σε μορφή cd-rom από εκείνα που διατίθενται σε ψηφιακή μορφή και μέχρι 100 σελίδες, σε 5 € προσαυξανόμενη κατά 1 € ανά 50 σελίδες.

● Η τιμή πώλησης σε μορφή cd-rom/dvd, δημοσιευμάτων μιας εταιρείας στο τεύχος Α.Ε.-Ε.Π.Ε. και Γ.Ε.ΜΗ. σε 5 € ανά έτος.

ΠΑΡΑΓΓΕΛΙΑ ΚΑΙ ΑΠΟΣΤΟΛΗ Φ.Ε.Κ.: Τηλεφωνικά: 210 4071010 - fax: 210 4071010 - internet: http://www.et.gr

ΕΤΗΣΙΕΣ ΣΥΝΔΡΟΜΕΣ Φ.Ε.Κ.

Τεύχος	Έντυπη μορφή	Ψηφιακή Μορφή
Α΄	225 €	190 €
Β΄	320 €	225 €
Γ΄	65 €	Δωρεάν
Υ.Ο.Δ.Δ.	65 €	Δωρεάν
Δ΄	160 €	80 €
Α.Α.Π.	160 €	80 €
Ε.Β.Ι.	65 €	33 €

Τεύχος	Έντυπη μορφή	Ψηφιακή Μορφή
Α.Ε.Δ.	10 €	Δωρεάν
Α.Ε. - Ε.Π.Ε. και Γ.Ε.ΜΗ.	2.250 €	645 €
Δ.Δ.Σ.	225 €	95 €
Α.Σ.Ε.Π.	70€	Δωρεάν
Ο.Π.Κ.	-	Δωρεάν
Α΄+ Β΄+ Δ΄ + Α.Α.Π.	-	450 €

● Το τεύχος Α.Σ.Ε.Π. (έντυπη μορφή) θα αποστέλλεται σε συνδρομητές ταχυδρομικά, με την επιβάρυνση των 70 €, ποσό το οποίο αφορά τα ταχυδρομικά έξοδα.

● Για την παροχή πρόσβασης μέσω διαδικτύου σε Φ.Ε.Κ. προηγουμένων ετών και συγκεκριμένα στα τεύχη: **α)** Α, Β, Δ, Α.Α.Π., Ε.Β.Ι. και Δ.Δ.Σ., η τιμή προσαυξάνεται, πέραν του ποσού της ετήσιας συνδρομής του 2007, κατά 40 € ανά έτος και ανά τεύχος και **β)** για το τεύχος Α.Ε.-Ε.Π.Ε. & Γ.Ε.ΜΗ., κατά 60 € ανά έτος παλαιότητας.

* Η καταβολή γίνεται σε όλες τις Δημόσιες Οικονομικές Υπηρεσίες (Δ.Ο.Υ.). Το πρωτότυπο διπλότυπο (έγγραφο αριθμ. πρωτ. 9067/28.2.2005 2η Υπηρεσία Επιτρόπου Ελεγκτικού Συνεδρίου) με φροντίδα των ενδιαφερομένων, πρέπει να αποστέλλεται ή να κατατίθεται στο Εθνικό Τυπογραφείο (Καποδιστρίου 34, Τ.Κ. 104 32 Αθήνα).
* Σημειώνεται ότι φωτοαντίγραφα διπλοτύπων, ταχυδρομικές Επιταγές για την εξόφληση της συνδρομής, δεν γίνονται δεκτά και θα επιστρέφονται.
* Οι οργανισμοί τοπικής αυτοδιοίκησης, τα νομικά πρόσωπα δημοσίου δικαίου, τα μέλη της Ένωσης Ιδιοκτητών Ημερησίου Τύπου Αθηνών και Επαρχίας, οι τηλεοπτικοί και ραδιοφωνικοί σταθμοί, η Ε.Σ.Η.Ε.Α., τα τριτοβάθμια συνδικαλιστικά Όργανα και οι τριτοβάθμιες επαγγελματικές ενώσεις δικαιούνται έκπτωσης πενήντα τοις εκατό (50%) επί της ετήσιας συνδρομής (τρέχον έτος + παλαιότητα).
* Το ποσό υπέρ Τ.Α.Π.Ε.Τ. [5% επί του ποσού συνδρομής (τρέχον έτος + παλαιότητα)], καταβάλλεται ολόκληρο (Κ.Α.Ε. 3512) και υπολογίζεται πριν την έκπτωση.
* Στην Ταχυδρομική συνδρομή του τεύχους Α.Σ.Ε.Π. δεν γίνεται έκπτωση.

Πληροφορίες για δημοσιεύματα που καταχωρούνται στα Φ.Ε.Κ. στο τηλ.: 210 5279000.
Φωτοαντίγραφα παλαιών Φ.Ε.Κ.: Μάρνη 8 τηλ.: 210 8220885, 210 8222924, 210 5279050.
Οι πολίτες έχουν τη δυνατότητα ελεύθερης ανάγνωσης των δημοσιευμάτων που καταχωρούνται σε όλα τα τεύχη της Εφημερίδας της Κυβερνήσεως πλην εκείνων που καταχωρούνται στο τεύχος Α.Ε.-Ε.Π.Ε και Γ.Ε.ΜΗ., από την ιστοσελίδα του Εθνικού Τυπογραφείου (www.et.gr).

Οι υπηρεσίες εξυπηρέτησης πολιτών λειτουργούν καθημερινά από 08:00 μέχρι 13:00



ΑΠΟ ΤΟ ΕΘΝΙΚΟ ΤΥΠΟΓΡΑΦΕΙΟ
ΚΑΠΟΔΙΣΤΡΙΟΥ 34 * ΑΘΗΝΑ 104 32 * ΤΗΛ. 210 52 79 000 * FAX 210 52 21 004
ΗΛΕΚΤΡΟΝΙΚΗ ΔΙΕΥΘΥΝΣΗ: http://www.et.gr – e-mail: webmaster.et @et.gr